


PROGETTO APPARTAMENTO 2

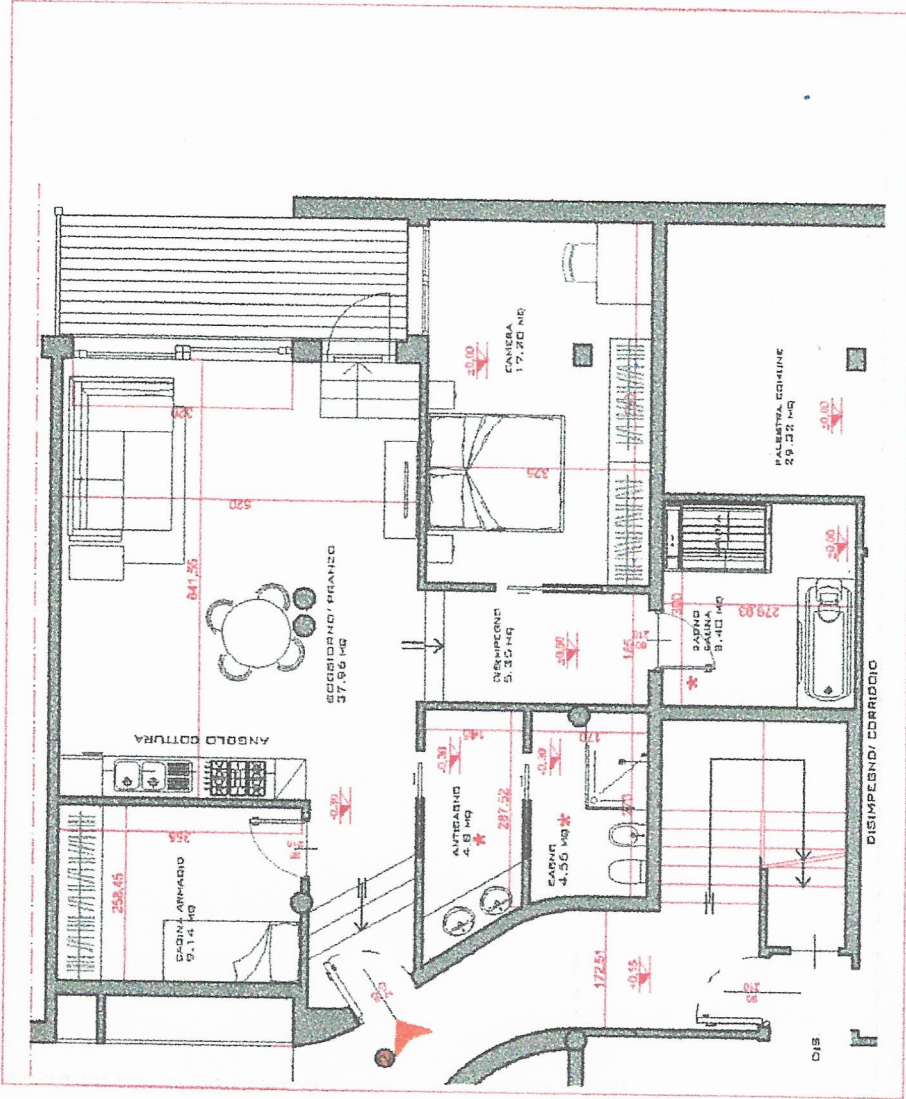

PROPOSTA PROGETTUALE - PIANTA PIANO TERRENO - SCALA 1:100