



PIANTA PIANO TERZO IN PROGETTO scala 1/100

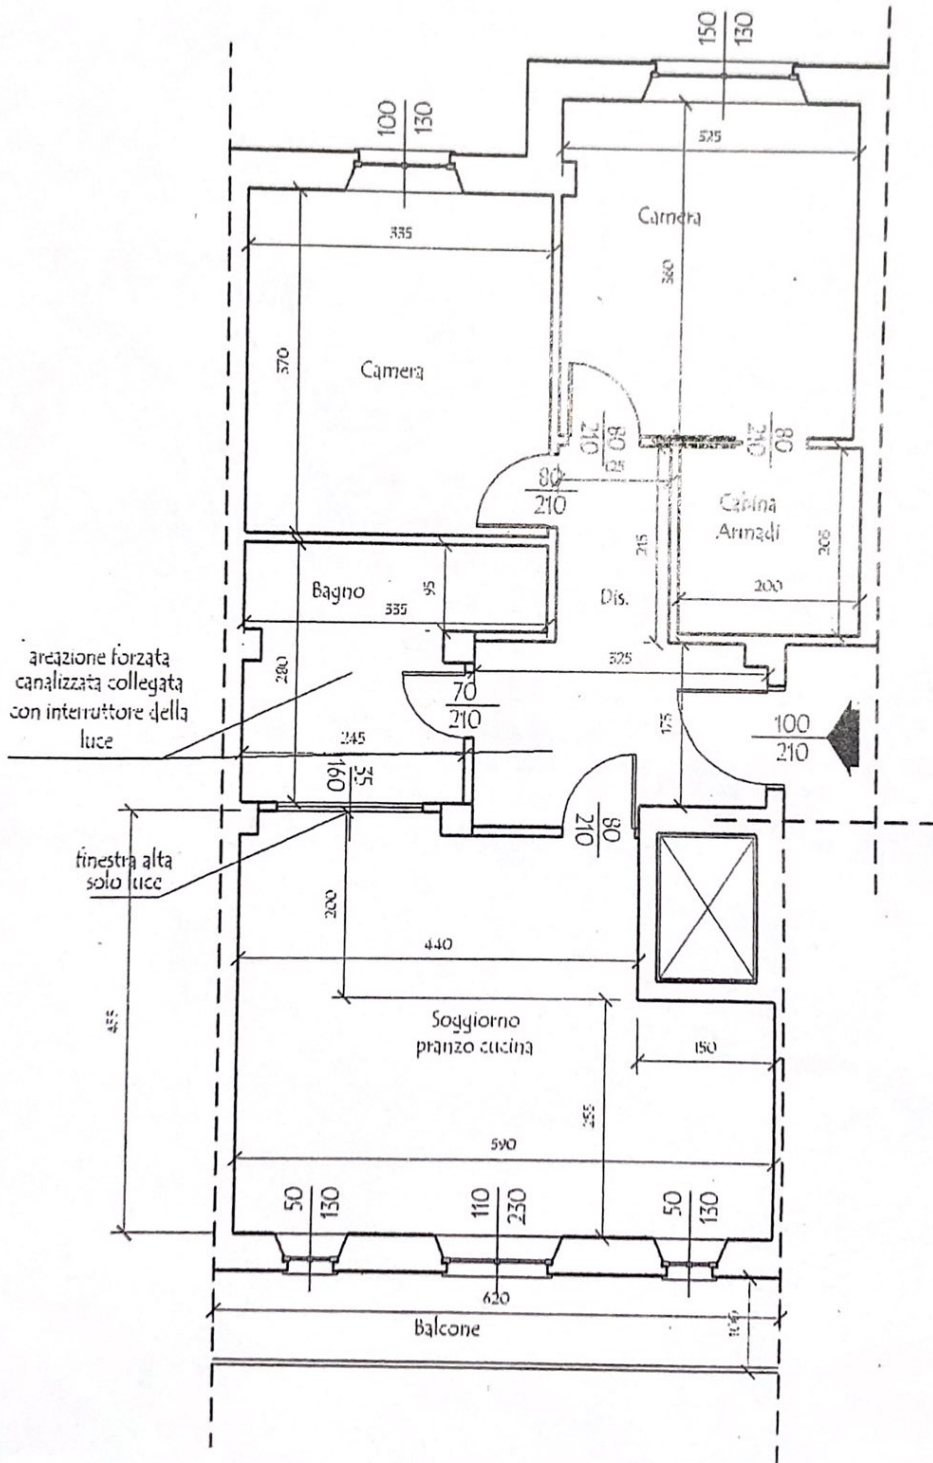

PLANIMETRIE DI ACCESSIBILITA' Lg. 13/89 AI SERVIZI IGIENICI Scala 1:50

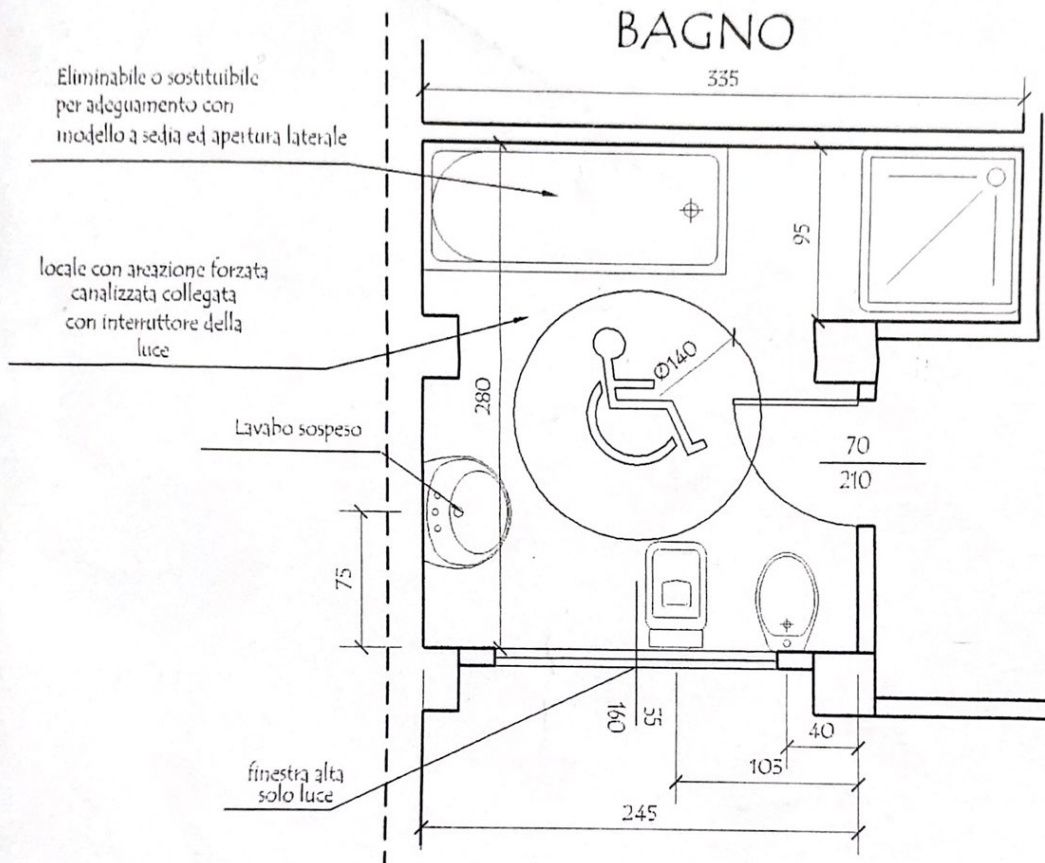

Il bagno è stato progettato secondo i requisiti della adattabilità.
Qualora si rendesse necessaria la visitabilità si potranno sostituire lavabi e bidet con sistema monoblocco e vasca con seduta ed apertura laterale