

**Agenzia delle Entrate**  
**CATASTO FABBRICATI**  
Ufficio Provinciale di  
**Torino**

Dichiarazione protocollo n. TO0065775 del 12/03/2018

Planimetria di u.i.u. in Comune di Rivoli

Via Caluso

civ. 32

Identificativi Catastali:

Sezione:  
Foglio: 25  
Particella: 530  
Subalterno: 99

Compilata da:  
Zucchini Elisa

Iscritto all'albo:  
Geometri

Prov. Torino


N. 8168

Scheda n. 1

Scala 1:200


### PIANTA PIANO SECONDO

h.3.00

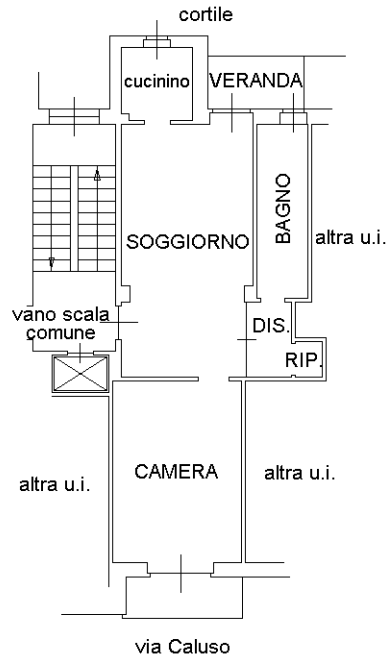

### PIANTA PIANO INTERRATO

h.2.50

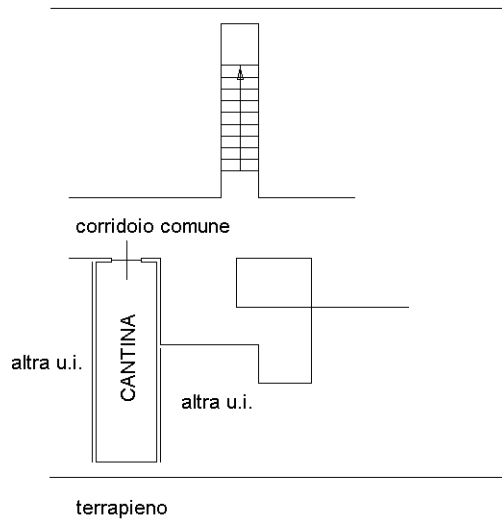

Ultima planimetria in atti