

MODULARIO
P. 109. 1987. 497



MINISTERO DELLE FINANZE
DIREZIONE GENERALE DEL CATASTO E DEI SERVIZI

Mod. 11 (Nuovo Catasto - Edizione Urbana) 15961



Lire
100

91 NUOVO CATASTO EDILIZIO

(R. DECRETO-LEGGE 13 APRILE 1939, N. 63)

Planimetria dell'immobile situato nel Comune di **S. AMBROGIO**


Via ANTICA DI FRANCIA 13

Diug BALLARIO GIUSEPPE M. TAREHE (CU) il 22.02.1934 per 500/1000 e MASCHERO WANDA M. BARGE (CG) il 21.06.1933 per 500/1000

Allegata alla dichiarazione presentata all'Ufficio Tecnico Erariale di

TORINO

F. 18 H. 211 Sub. 4

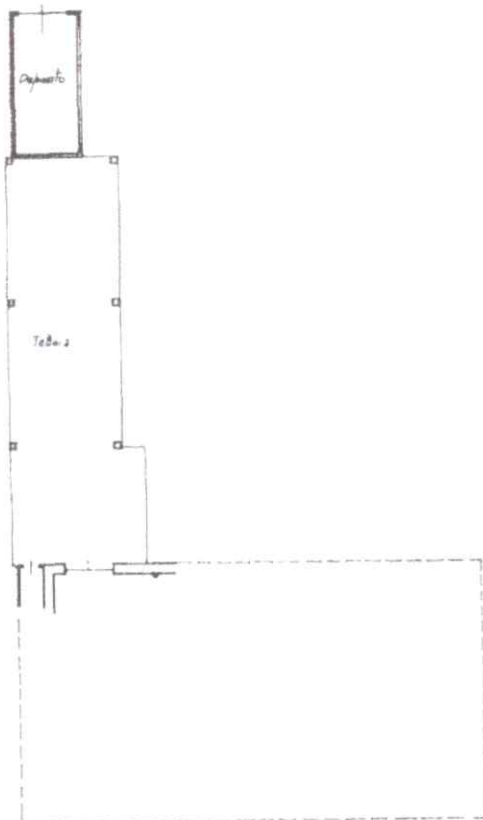

PIANO TERRENO
H. mt. 2.20

ORIENTAMENTO



SCALA DI 1:200

SPAZIO RISERVATO PER LE ANNOTAZIONI D'UFFICIO

DATA
PROT. N°

- 8 LUG. 1987

1218/1



Compilato dal **GEOMETRA**
(Tavola, natura e numero del servizio)
FRANCESCO GIRARDI PASTORINI

Iscritto all'Albo dei **GEOMETRI**
della Provincia di **TORINO**

Data 8 Aprile 87
Firma *Francesco Girardi Pastorini*

firma planimetria in atti

ta presentazione: 08/07/1987 - Data: 17/02/2026 - n. T87990 - Richiedente: DNGPLG60D041.872D
tale schede: 1 - Formato di acquisizione: A3(297x420) - Formato stampa richiesto: A4(210x297)

Catasto dei Fabbricati - Situazione al 17/02/2026 - Comune di SANT'AMBROGIO DI TORINO(1258) - Foglio 18 - Particella 211 - Subalterno 4 -
VIA ANTICA DI FRANCIA n. 13 Doss. 1

Agenzia delle Entrate
CATASTO FABBRICATI
Ufficio Provinciale di
Torino

Dichiarazione protocollo n. TO0024933 del 27/01/2014

Planimetria di u.i.u. in Comune di Sant'ambrogio Di Torino

Via Antica Di Francia

civ. 25

Identificativi Catastali:

Sezione:

Foglio: 18

Particella: 211

Subalterno: 106

Compilata da:
Meano Massimo

Iscritto all'albo:
Geometri

Prov. Torino


N. 06757

Scheda n. 1

Scala 1:200


PIANTA PIANO INTERRATO

H = mt. 2,35

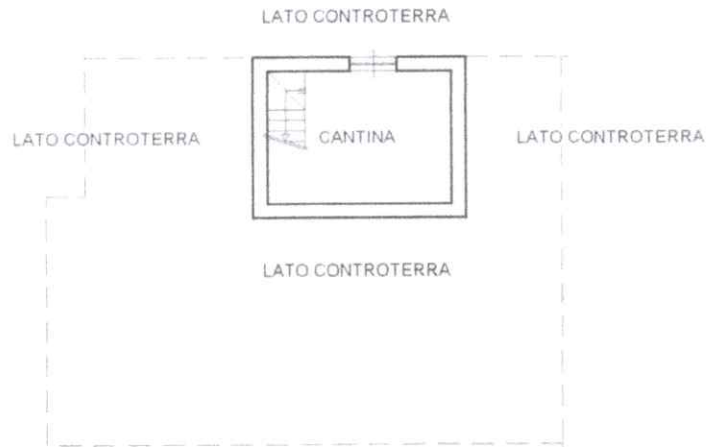

PIANTA PIANO TERRA

H = mt. 4,10

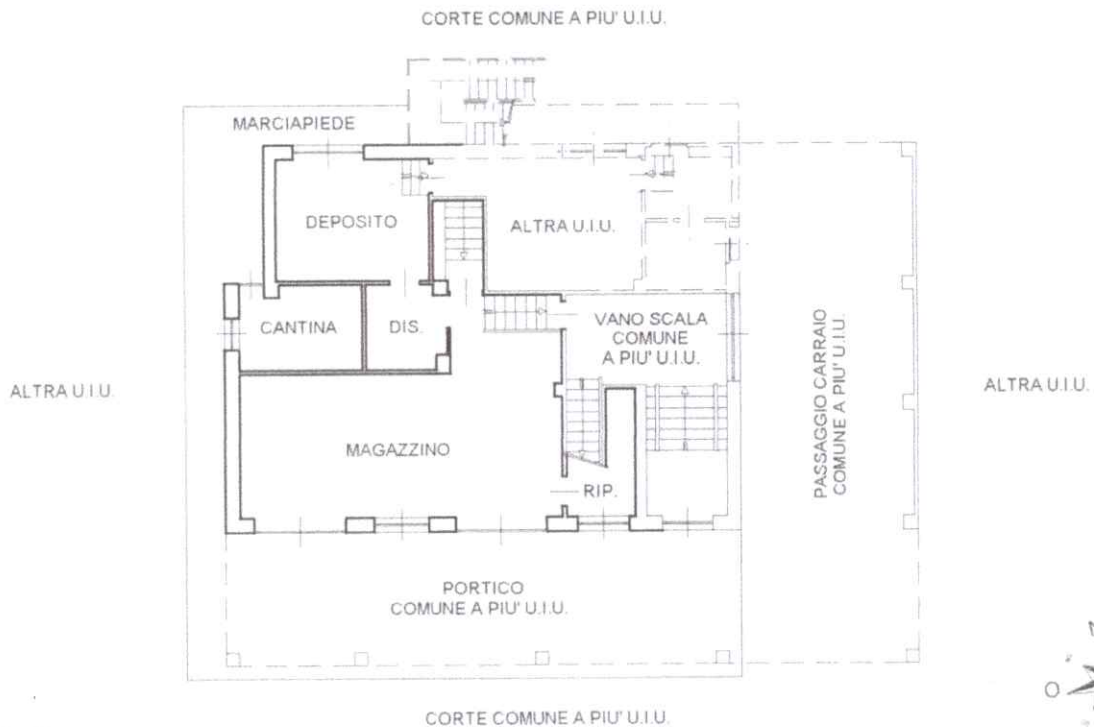

Ultima planimetria in atti

Data: 17/02/2026 - n. T87991 - Richiedente: DNGPLG60D04I.872D

Totale schede: 1 - Formato di acquisizione: A4(210x297) - Formato stampa richiesto: A4(210x297)

Agenzia delle Entrate
CATASTO FABBRICATI
 Ufficio Provinciale di
 Torino

Dichiarazione protocollo n. TO0024933 del 27/01/2014

Planimetria di u.i.u. in Comune di Sant'ambrogio Di Torino

Via Antica Di Francia

civ. 25

Identificativi Catastali:

Sezione:

Foglio: 18

Particella: 211

Subalterno: 107

Compilata da:

Meano Massimo

Iscritto all'albo:

Geometri

Prov. Torino

N. 06757

Scheda n. 1

Scala 1:200

PIANTA PIANO TERRA

H = mt. 3,50

CORTE COMUNE A PIU' U.I.U.



Ultima planimetria in atti

Data: 17/02/2026 - n. T87992 - Richiedente: DNGPLG60D04L872D

Formato schede: 1 - Formato di acquisizione: A4(210x297) - Formato stampa richiesto: A4(210x297)

Agenzia delle Entrate
CATASTO FABBRICATI
 Ufficio Provinciale di
 Torino

Dichiarazione protocollo n. TO0024933 del 27/01/2014

Planimetria di u.i.u. in Comune di Sant'ambrogio Di Torino

Via Antica Di Francia

civ. 25

Identificativi Catastali:

Sezione:
 Foglio: 18
 Particella: 211
 Subalterno: 108

Compilata da:
 Meano Massimo

Iscritto all'albo:
 Geometri

Prov. Torino

N. 06757

Scheda n. 1

Scala 1:200

PIANTA PIANO PRIMO

H = mt. 3,00

CORTE COMUNE A PIU' U.I.U.
 A PIANO TERRA

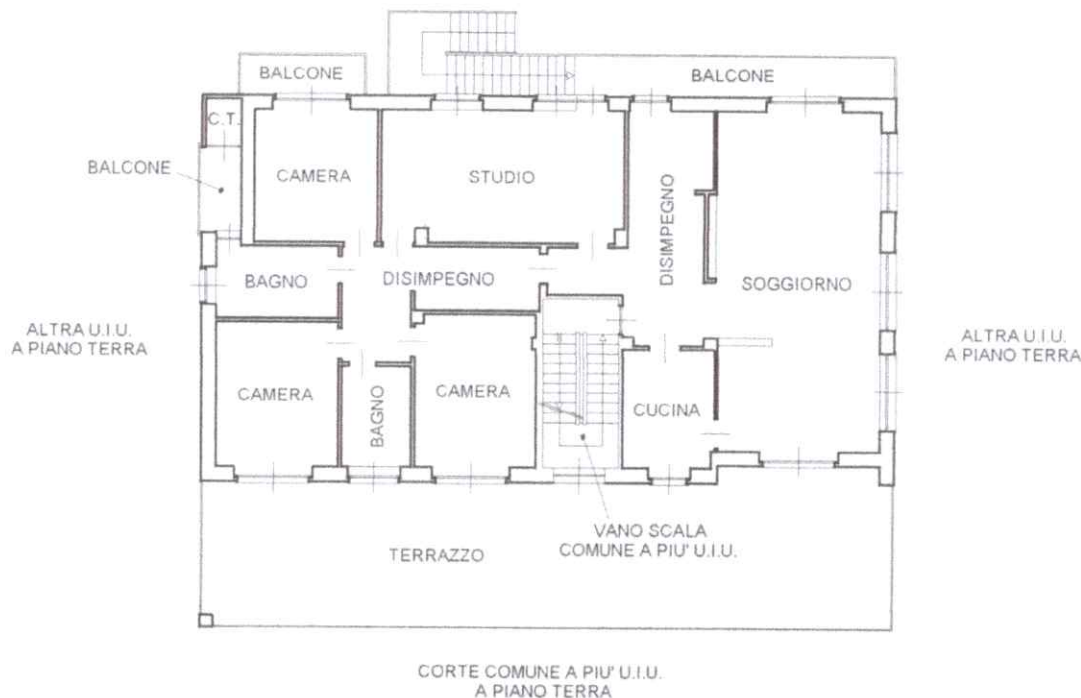


Immagine planimetria in atti

Data: 17/02/2026 - n. 187993 - Richiedente: DNGPLG60D04L872D

Formato schede: F - Formato di acquisizione: A4(210x297) - Formato stampa richiesto: A4(210x297)

MODULARIO
P. 10/10/1987



MINISTERO DELLE FINANZE
DIREZIONE GENERALE DEL CATASTO E DEI SERVIZI




Lire
100

90 NUOVO CATASTO EDILIZIO URBANO

(R. DECRETO-LEGGI 12 APRILE 1978, N. 647)

Planimetria dell'immobile situato nel Comune di S. AMBROGIO Via ANTICA DI FRANCIA 17
Ditta BALLARIO GIUSEPPE M. MARENE (CA) il 22.02.1931 per 99/1000 e MASCAIRO MANDA M. BARGE (CA) il 27.05.1933 per 500/1000
Allegata alla dichiarazione presentata all'Ufficio Tecnico Erariale di TORINO

F. 18 H. 211 Sub. 3

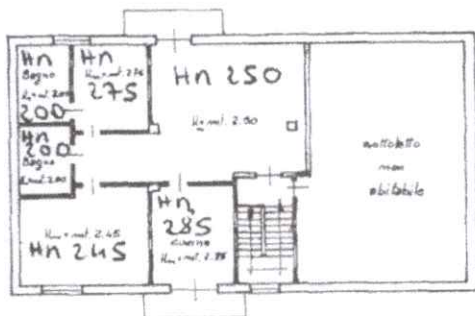

PIANO SECONDO
H. 211

ORIENTAMENTO



SCALA DI 1:200

SPAZIO RISERVATO PER LE ANNOTAZIONI D'UFFICIO

DATA - 8 LUG. 1987
PROT. N° 1248/1

Compilata dal GEOMETRA
(Titolo, nome e cognome del servizio)
FRANCESCO GIRARDI PASTORINI

Iscritto all'Albo dei GEOMETRI
della Provincia di TORINO

DATA 5 Aprile 87

Firma: Francesco Girardi Pastorini



tima planimetria in atti

ta presentazione: 08/07/1987 - Data: 17/02/2026 - n. T87989 - Richiedente: DNGPLG60D04L872D
tale schede: 1 - Formato di acquisizione: A3(297x420) - Formato stampa richiesto: A4(210x297)