

Agenzia delle Entrate
CATASTO FABBRICATI
 Ufficio Provinciale di
 Torino

Dichiarazione protocollo n. del
 Comune di Sant'ambrogio Di Torino
 Via Del Rio

civ. 7

Identificativi Catastali:
 Sezione:
 Foglio: 15
 Particella: 591
 Subalterno: 13

Compilata da:
 Migliore Salvatore
 Iscritto all'albo:
 Architetti
 Prov. Torino


N. 10908

Planimetria


Scheda n. 1 Scala 1:200

Pianta Piano Seminterrato

h = 255cm

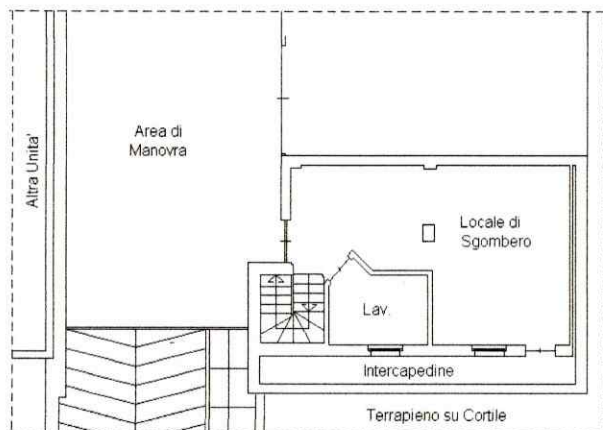

Pianta Piano Sottotetto

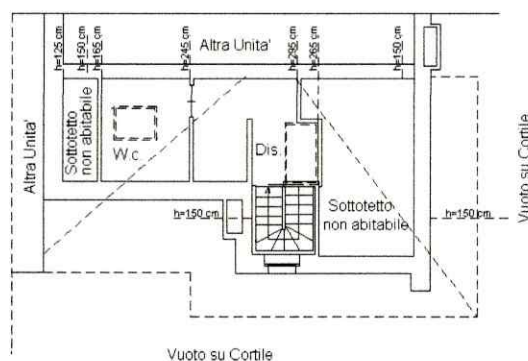

Pianta Piano Terreno

h = 270cm

