


PIANTE IN SCALA 1:100

N.B. Le misure indicate non sono state rilevate in loco ma ricavate dalla lettura grafica planimetrica catastali

PIANTA PIANO TERRENO H=4,00 m.

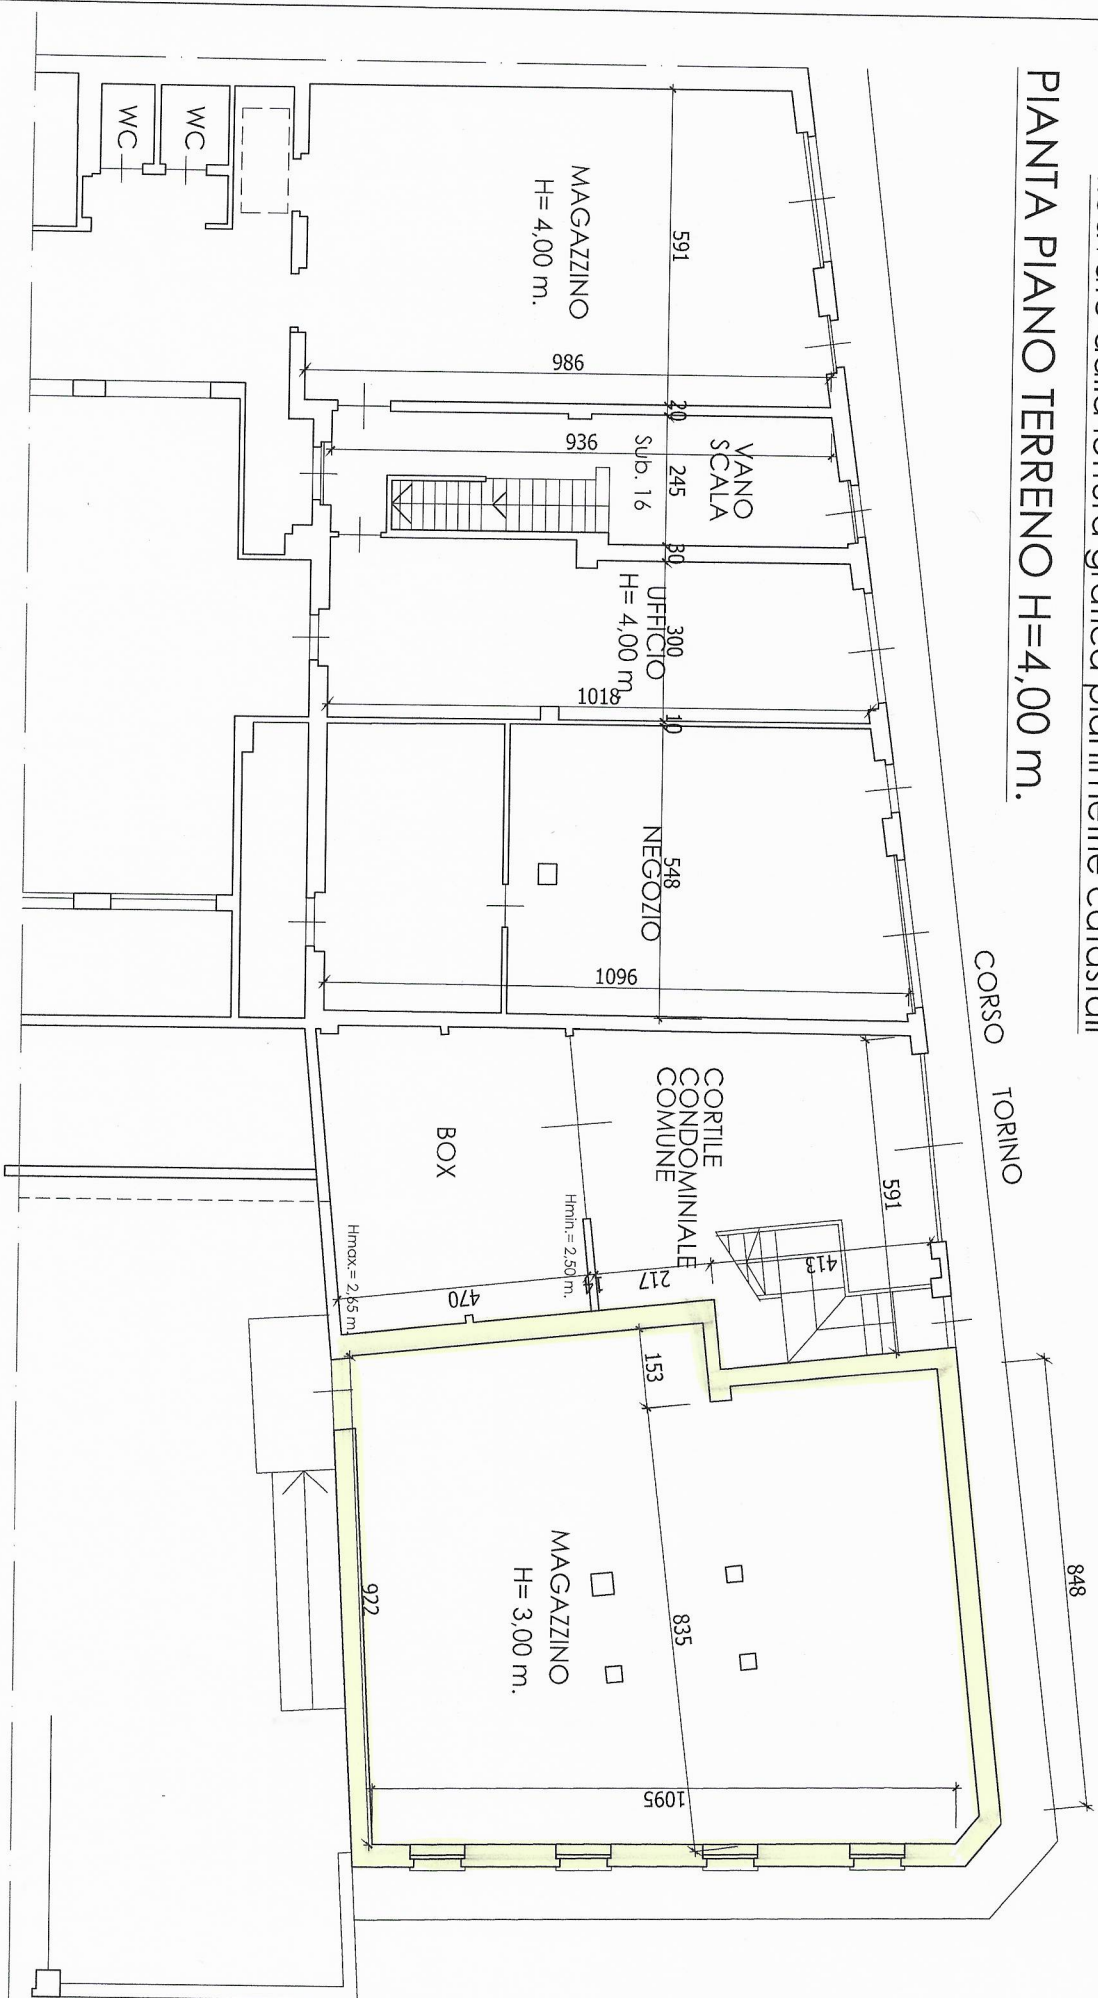

PIANTE IN SCALA 1:100

N.B. Le misure indicate non sono state rilevate in loco ma ricavate dalla lettura grafica planimetrie catastali

PIANTA PIANO SOTTERRANEO H=2,95 m.

