


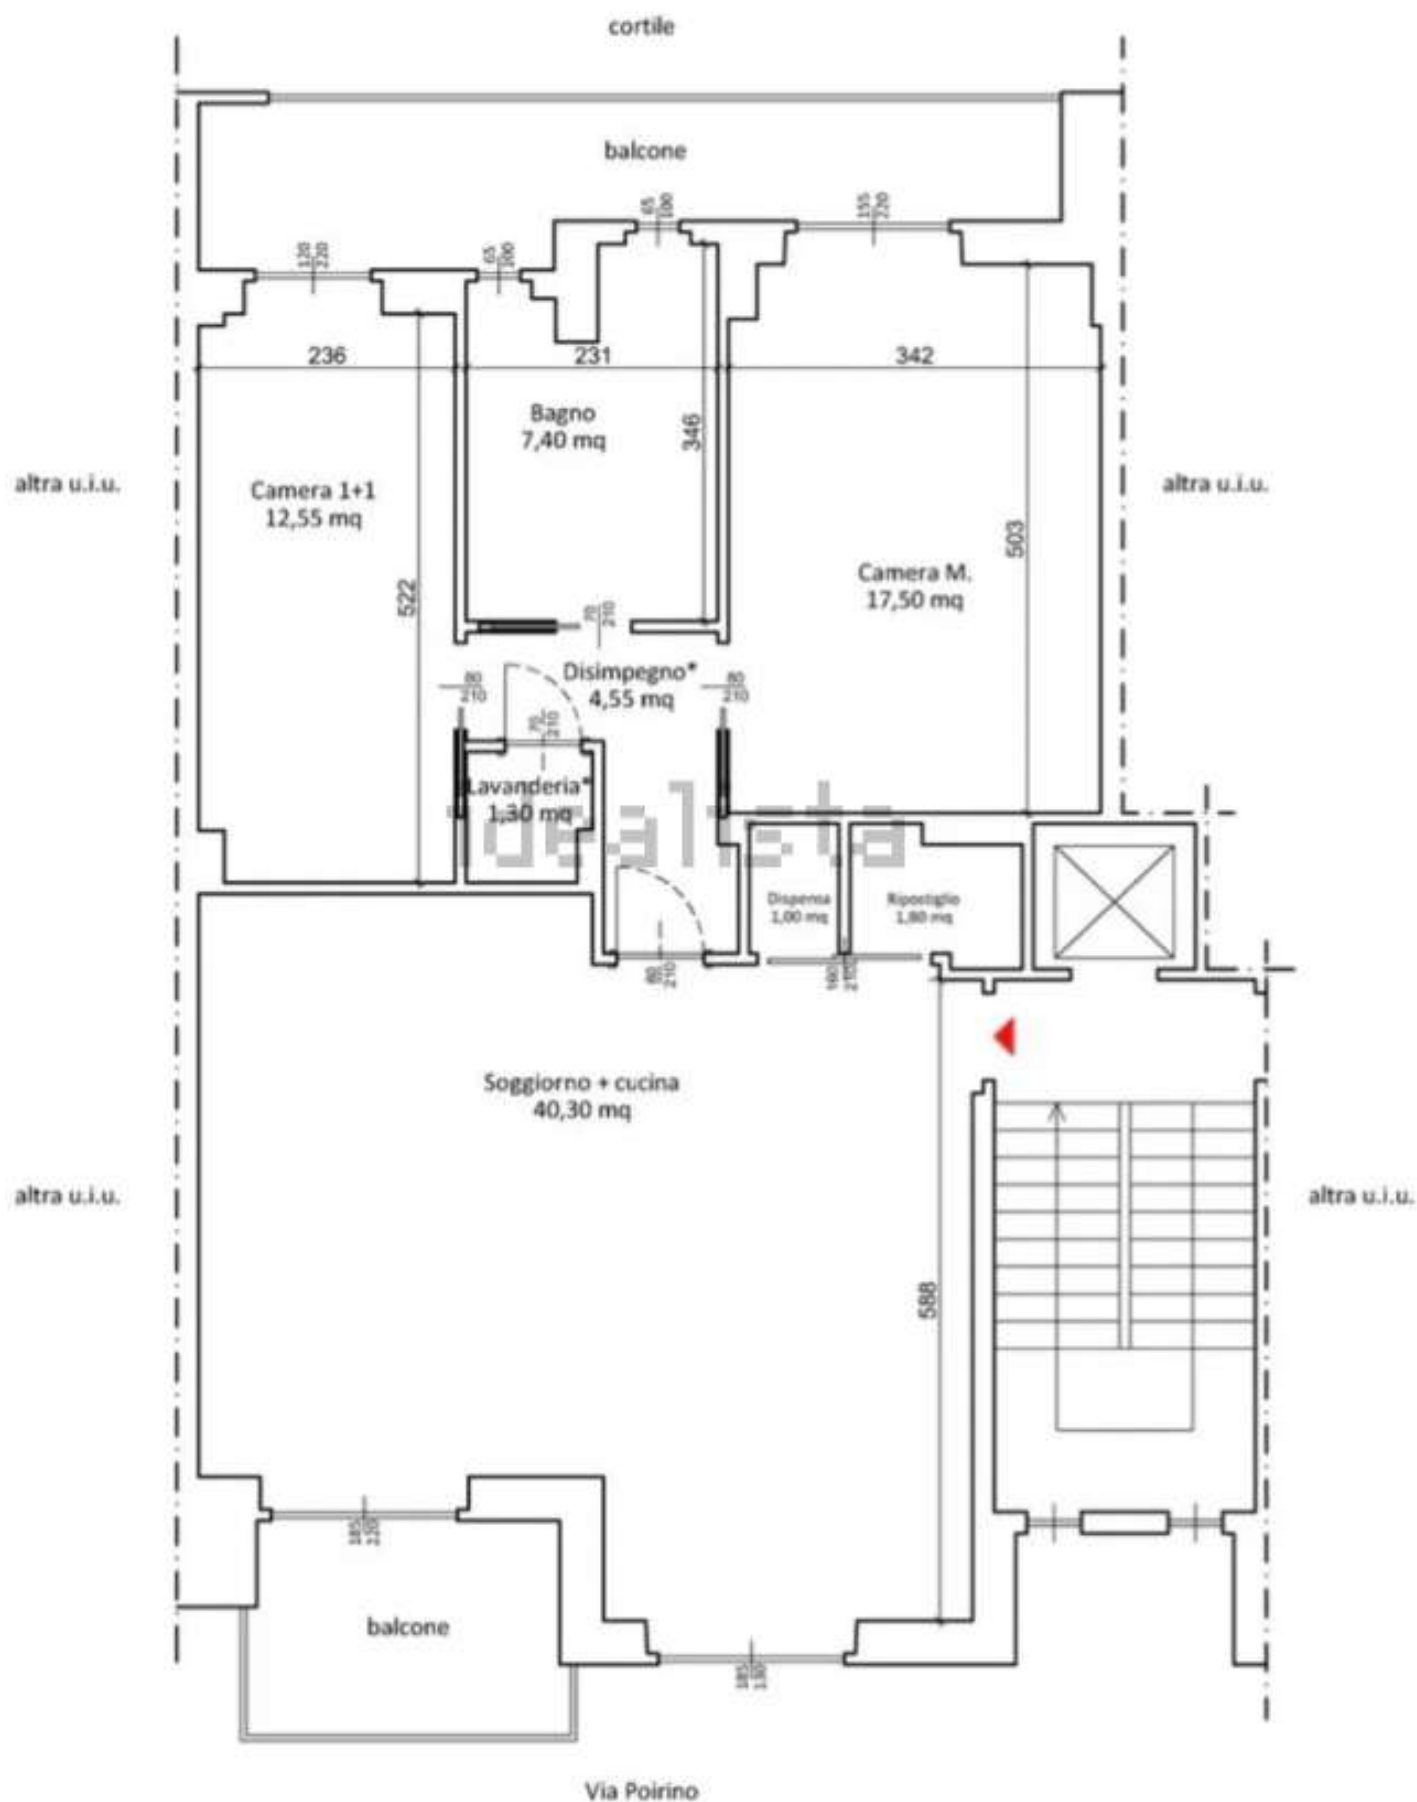



PIANTA PIANO QUARTO (5° p.f.t.)

scala 1:100



cortile com. ditta

cortile com. ditta

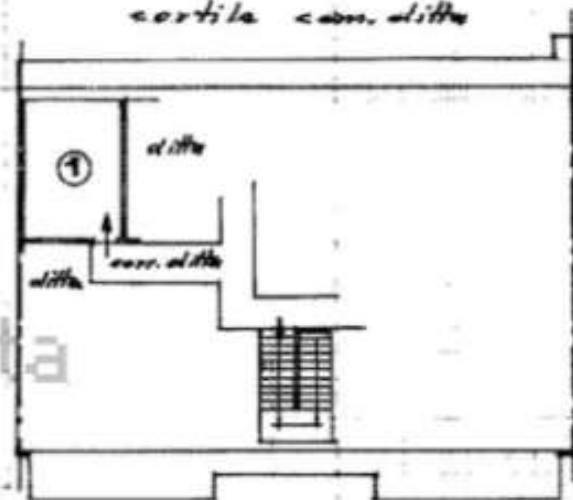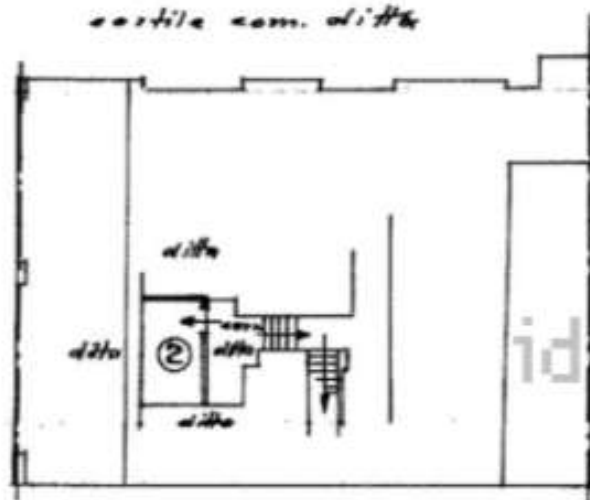

VIA POIRINO

VIA POIRINO

ORIENTAMENTO

PIANO CANTINE

PIANO SOTTOTETTO

media 2.70

media 1.50

