


PIANTA PIANO TERRA

Stato di Progetto - Scala 1:100 -

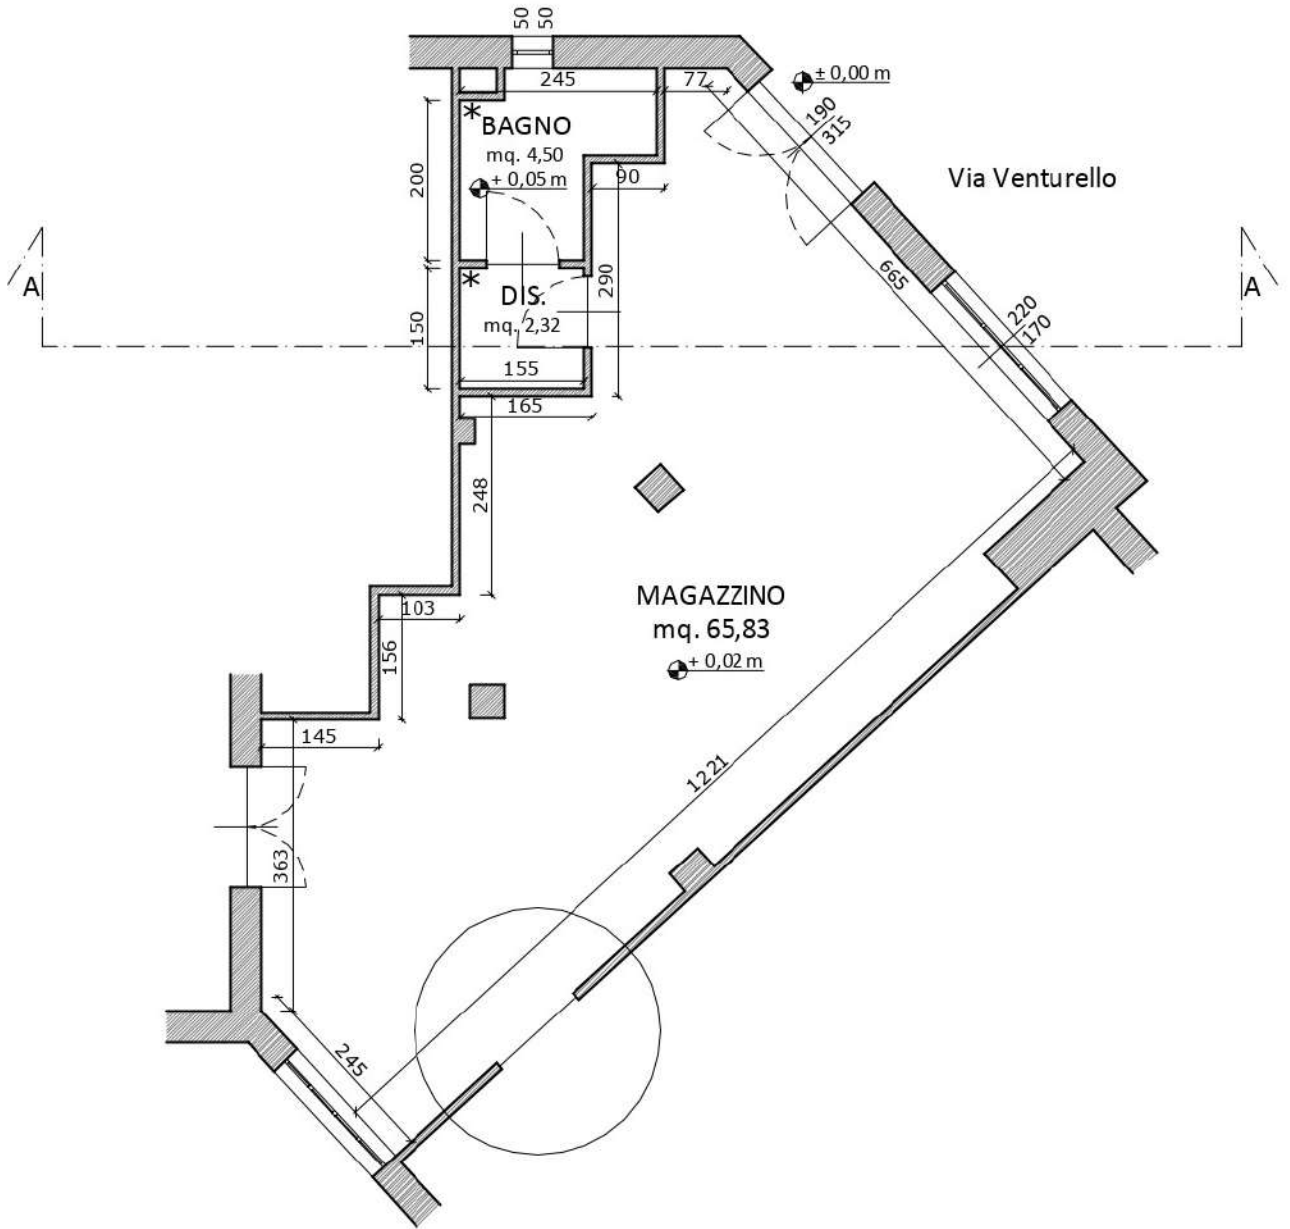

SEZIONE AA

Stato di Progetto - Scala 1:100 -