



PIANTA PIANO INTERRATO

H = 3,20 m

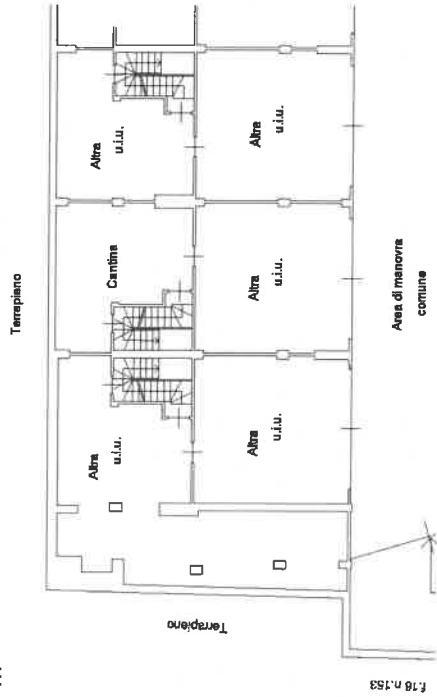


PIANTA PIANO TERRA

H = 2,70 m

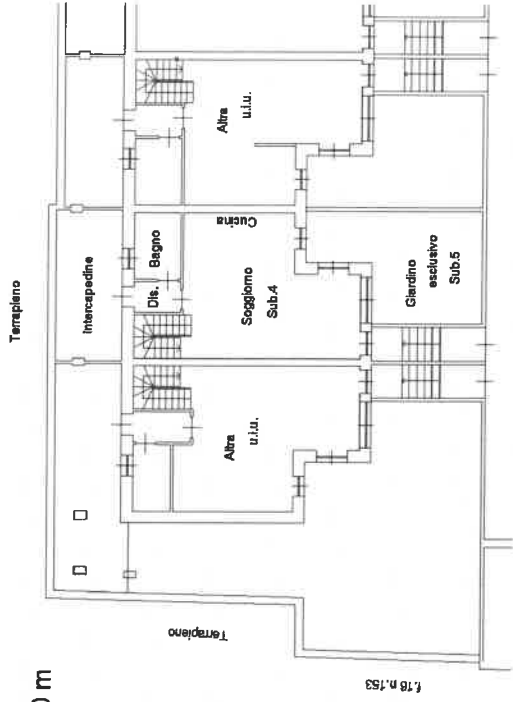



PIANTA PIANO PRIMO

H = 2,70 m

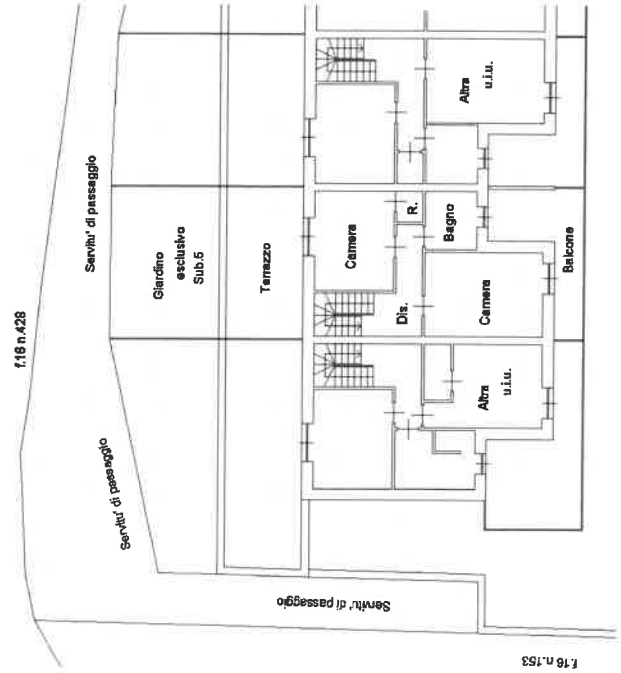

PIANTA PIANO SECONDO

Sottotetto

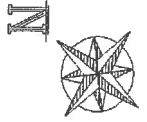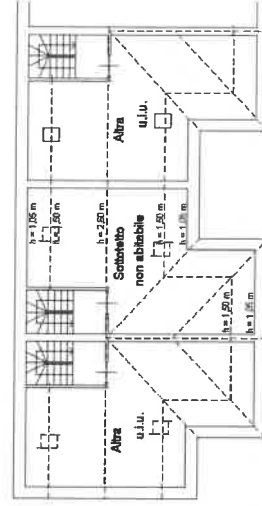

Identificativi Catastali:
Sezione:
Foglio: 16
Particella: 954
Subalterno: 21

Compilata da:
Vecchi Ivan
Iscritto all'albo:
Geometri
Prov. Torino N. 7887

Planimetria
Scheda n. 1 Scala 1:200

PIANTA PIANO INTERRATO

H = 3,20 m

