Data: 19/04/2024 - n. T72924 - Richiedente: CCCNTN81B20L219J

Agenzia delle Entrate
CATASTO FABBRICATI
Ufficio Provinciale di Torino

Dichiarazione protocollo n. TO0070108 del 11/05/2020

Comune di Grugliasco

Via Alessandro Volta civ. 40

Identificativi Catastali:
Sezione:
Foglio: 15
Particella: 415
Subalterno: 4

Compilata da:
Durbiano Claudio

Iscritto all'albo:
Geometri

Prov. Torino N. 6583

Planimetria

Scheda n. 1 Scala 1:200

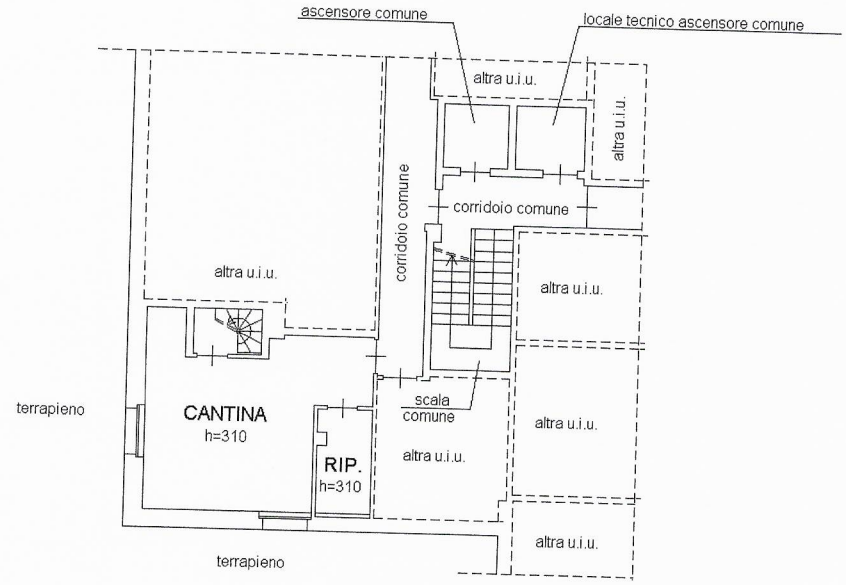

PIANO SEMINTERRATO

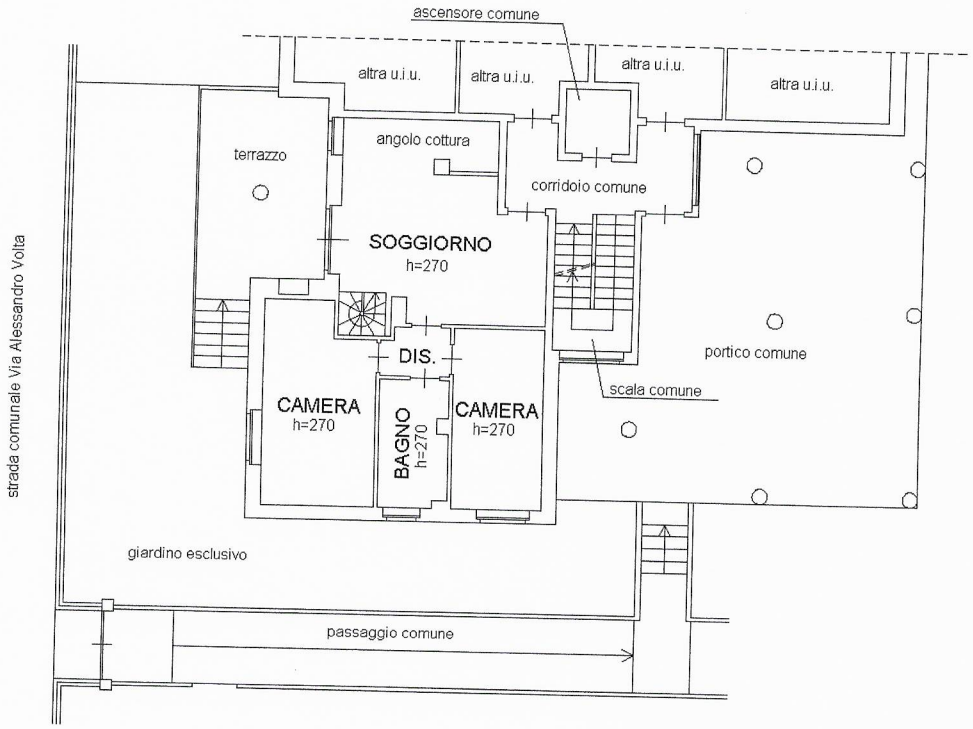

PIANO TERRENO-RIALZATO

N

Catasto dei Fabbricati - Situazione al 19/04/2024 - Comune di GRUGLIASCO(E216) - < Foglio 15 - Particella 415 - Subalterno 4 >
VIA ALESSANDRO VOLTA n. 40 Piano S1-T

Ultima planimetria in atti

Data: 19/04/2024 - n. T72924 - Richiedente: CCCNTN81B20L219J

Totale schede: 1 - Formato di acquisizione: A4(210x297) - Formato stampa richiesto: A4(210x297)

Data: 19/04/2024 - n. T72925 - Richiedente: CCCNTN81B20L219J

Agenzia del Territorio
CATASTO FABBRICATI
Ufficio Provinciale di
Torino

Dichiarazione protocollo n. 000386284 del 03/04/2003

Planimetria di u.i.u. in Comune di Grugliasco

Via Volta civ. 38

Identificativi Catastali:
Sezione:
Foglio: 15
Particella: 415
Subalterno: 20

Compilata da:
Lardone Giovanni

Iscritto all'albo:
Geometri

Prov. Torino N. 3831

Scheda n. 1 Scala 1:200

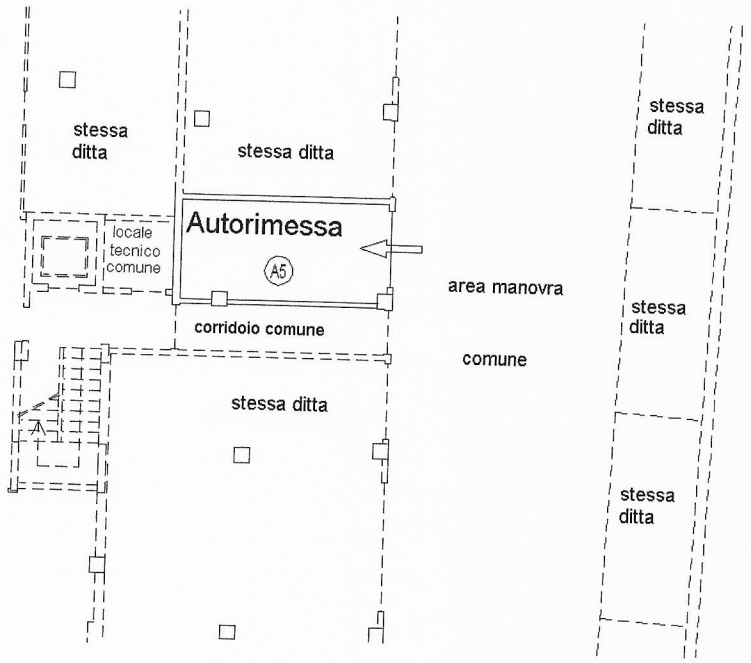

PIANTA PIANO SEMINTERRATO H=3.10m

Nord

Catasto dei Fabbricati - Situazione al 19/04/2024 - Comune di GRUGLIASCO(E216) - < Foglio 15 - Particella 415 - Subalterno 20 >
VIA ALESSANDRO VOLTA n. 38 Piano S1
10 mm

Ultima planimetria in atti
Data: 19/04/2024 - n. T72925 - Richiedente: CCCNTN81B20L219J
Totale schede: 1 - Formato di acquisizione: A4(210x297) - Formato stampa richiesto: A4(210x297)