Allegato "B" al n. 1088 di Rep. - Atti n. 652

Dichiarazione protocollo n. 000149078 del 21/02/2003

Agenzia del Territorio
CATASTO FABBRICATI
Ufficio Provinciale di
Torino


Planimetria di u.i.u. in Comune di Villar Focchiardo

Via Roma civ. 10

Identificativi Catastali:	Compilata da:
Sezione:	Pautasso Gian Luca
Foglio: 7	Iscritto all'albo: Geometri
Particella: 234	
Subalterno: 5009	Prov. Torino N. 5826

Scala 1: 200

PIANTA PIANO TERRENO
HMIN = 2.00 m HMAX = 2.10

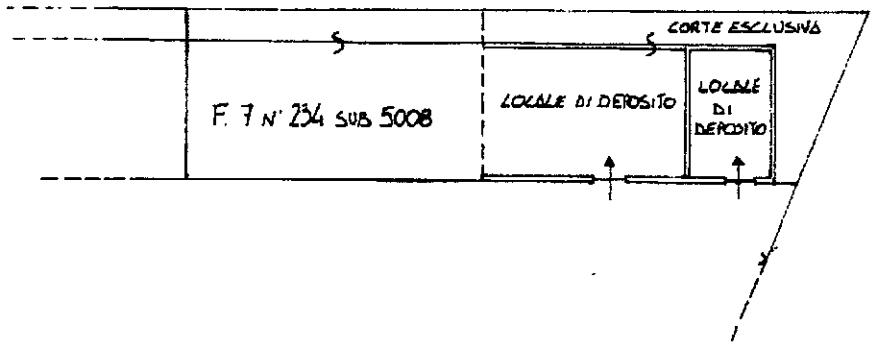





Catasto dei Fabbricati - Situazione al 25/01/2021 - Comune di VILLAR FOCCHIARDO (M007) - < Foglio: 7 - Particella: 234 - Subalterno: 5009 >
VIA ROMA n. 10 piano: T interno: B;