

Agenzia delle Entrate
CATASTO FABBRICATI
Ufficio Provinciale di
Torino

Dichiarazione protocollo n. TO0141019 del 29/04/2014

Planimetria di u.i.u. in Comune di Grugliasco

Via Duccio Galimberti

civ. 62

Identificativi Catastali:

Sezione:

Foglio: 2

Particella: 979

Subalterno: 5011

Compilata da:
Barolo Maurizio

Iscritto all'albo:
Geometri


Prov. Torino

N. 6767

Scheda n. 1

Scala 1:200

FG.2 N.979 5011

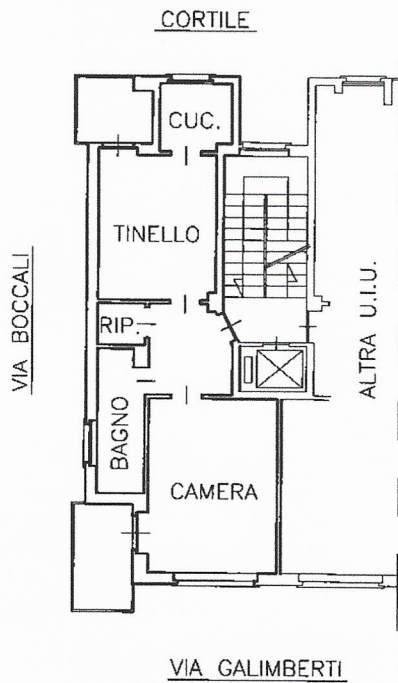



PIANO SETTIMO

H:3.00mt

PIANO UNDICESIMO

SOTTOTETTO

Hmedia:2.00mt

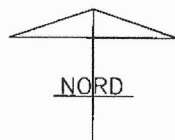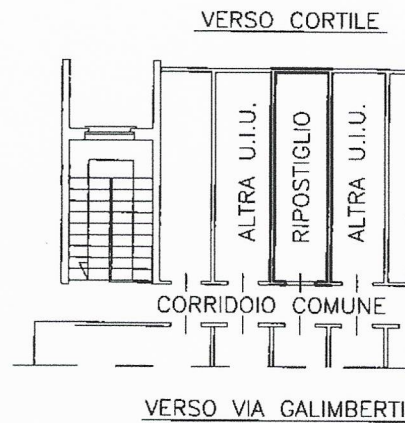

Ultima planimetria in atti

Data: 28/04/2022 - n. T353655 - Richiedente: CCCNTN81B20L219J

Totale schede: 1 - Formato di acquisizione: A4(210x297) - Formato stampa richiesto: A4(210x297)