



PIANTA PIANO TERRENO SC. 1/100

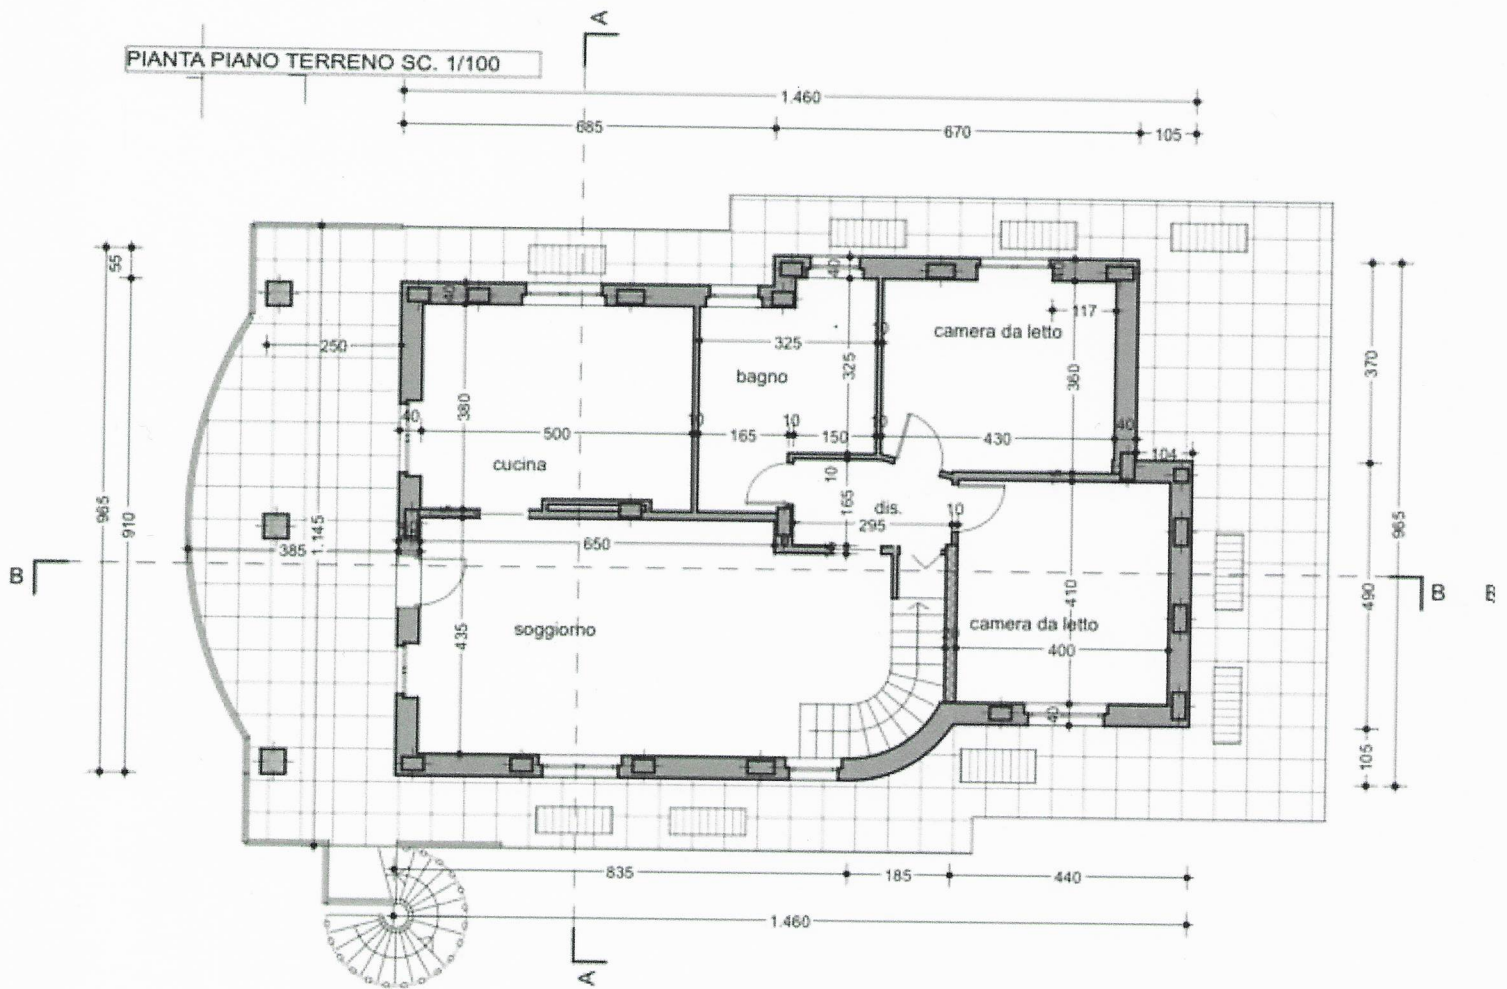

PIANTA PIANO INTERRATO SC. 1/100

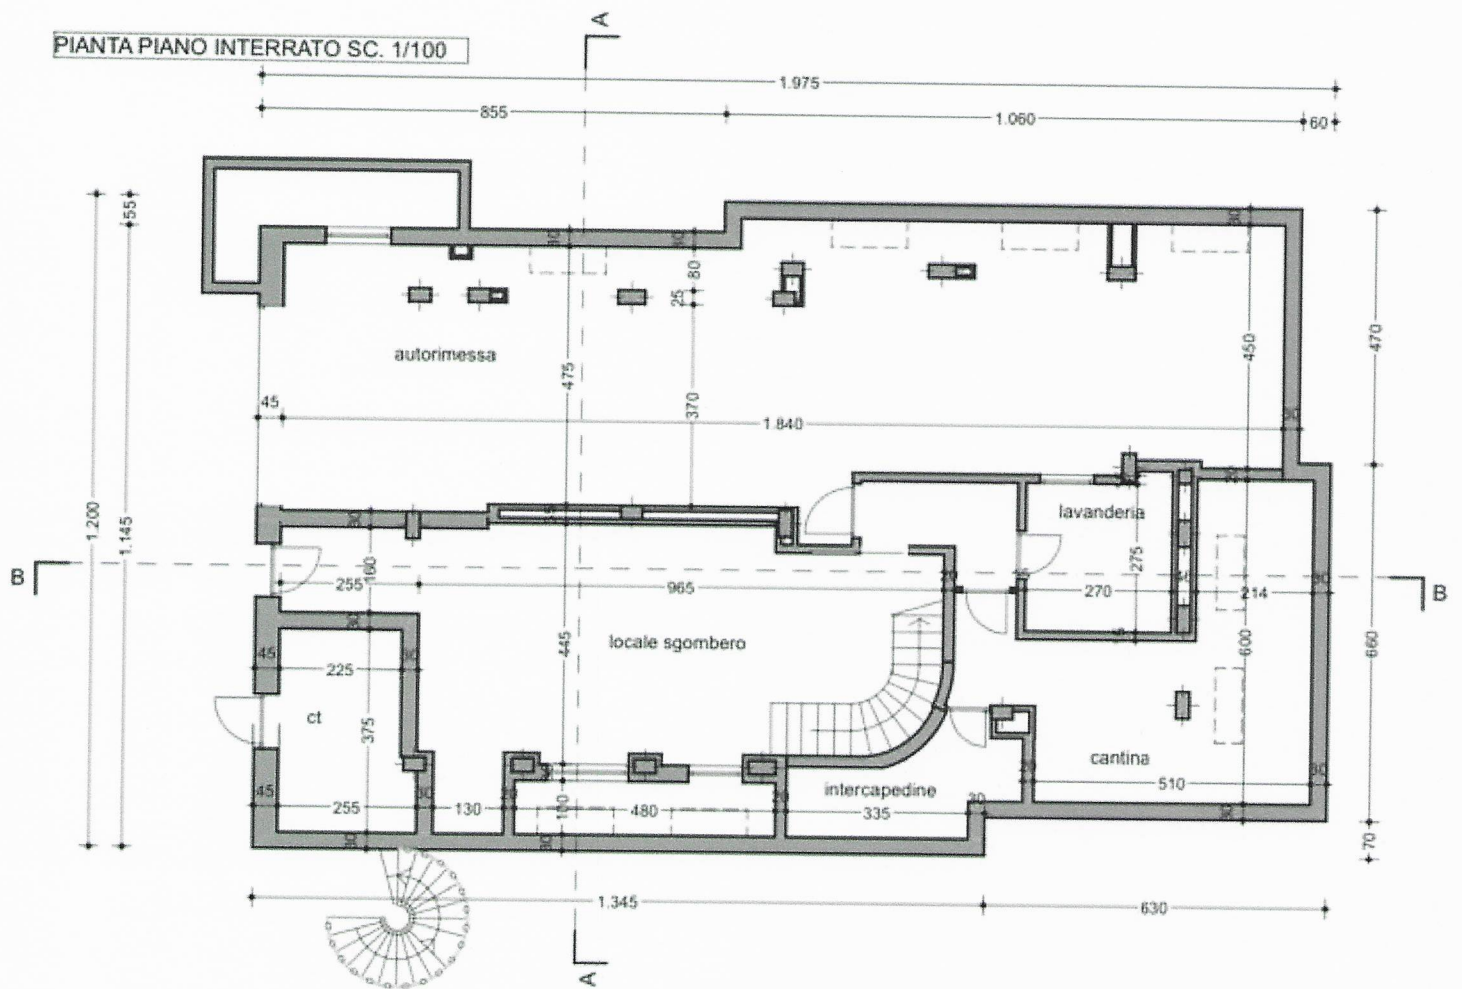

PIANTA PIANO PRIMO SC. 1/100

