

Agenzia delle Entrate
CATASTO FABBRICATI
Ufficio Provinciale di
Torino

Dichiarazione protocollo n. TO0046473 del 19/02/2018

Planimetria di u.i.u. in Comune di Collegno

Via Marco Minghetti

civ. 27

Identificativi Catastali:

Sezione:

Foglio: 7

Particella: 532

Subalterno: 140



Compilata da:
Bo Milone Loris

Iscritto all'albo:
Architetti

Prov. Torino

N. 792

Scheda n. 1 Scala 1:200

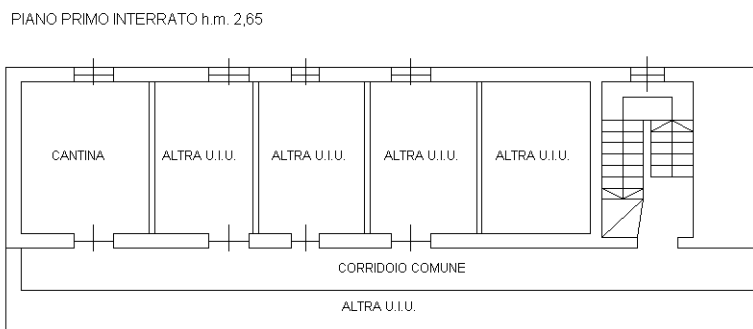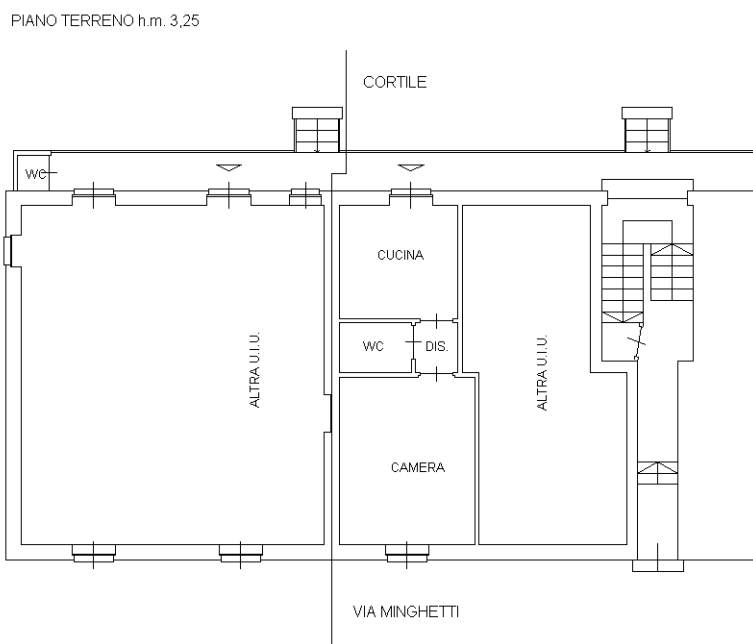

Catasto dei Fabbricati - Situazione al 20/02/2018 - Comune di COLLEGNO (C860) - < Foglio: 7 - Particella: 532 - Subalterno: 140 >
VIA MARCO MINGHETTI n. 27 piano: S1-T;

Ultima planimetria in atti