

Agenzia delle Entrate
CATASTO FABBRICATI
Ufficio provinciale di
Torino


Dichiarazione protocollo n. IO0086786 del 12/05/2021
Comune di Avigliana
Via Monte Pirchiriano
civ. 52

Identificativi Catastali:
Sezione: 18
Foglio: 18
Particella: 252
Subalterno: 130


Compilata da:
Foti Mario Domenico
Iscritto all'albo:
Architetti
Prov. Torino
N. A5281

Scala 1: 200

Piano Terra
h= 3,00 m

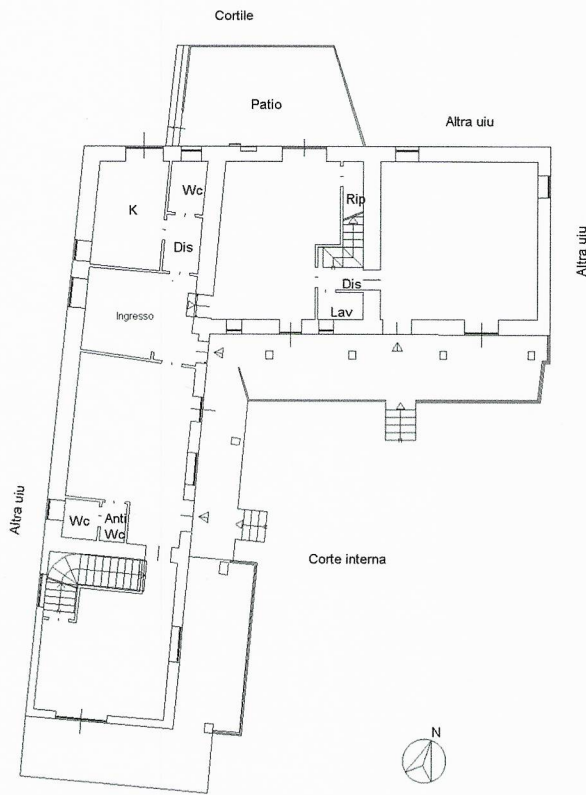

Piano Primo
h= 3,00 m

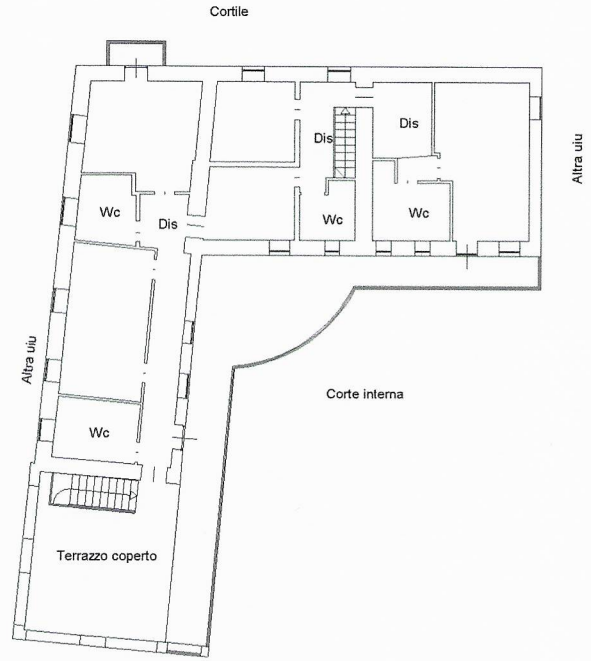

**Agenzia delle Entrate
CATASTO FABBRICATI
Ufficio Provinciale di
Torino**

Dichiarazione protocollo n. TO0086786 del 12/05/2021

Comune di Avigliana
Via Monte Pirchiriano

civ. 52

Identificativi Catastali:

Sezione:
Foglio: 18
Particella: 252
Subalterno: 129

Compilata da:
Foti Mario Domenico
Iscritto all'albo:
Architetti

Prov. Torino

N. A5281


Planimetria

Scheda n. 1

Scala 1:200

Piano Seminterrato

h= 3,00 m

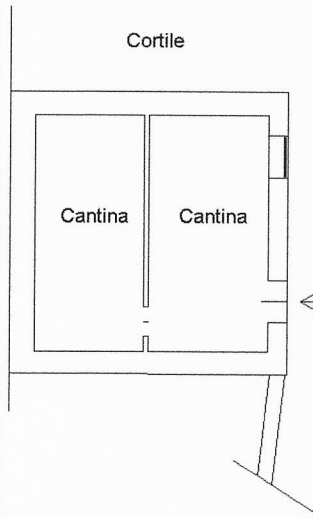

Catasto dei Fabbricati - Situazione al 25/01/2023 - Comune di AVIGLIANA(A518) - < Foglio 18 - Particella 252 - Subalterno 129 >
VIA MONTE PIRCHIRIANO n. 52 Piano S1

Ultima planimetria in atti