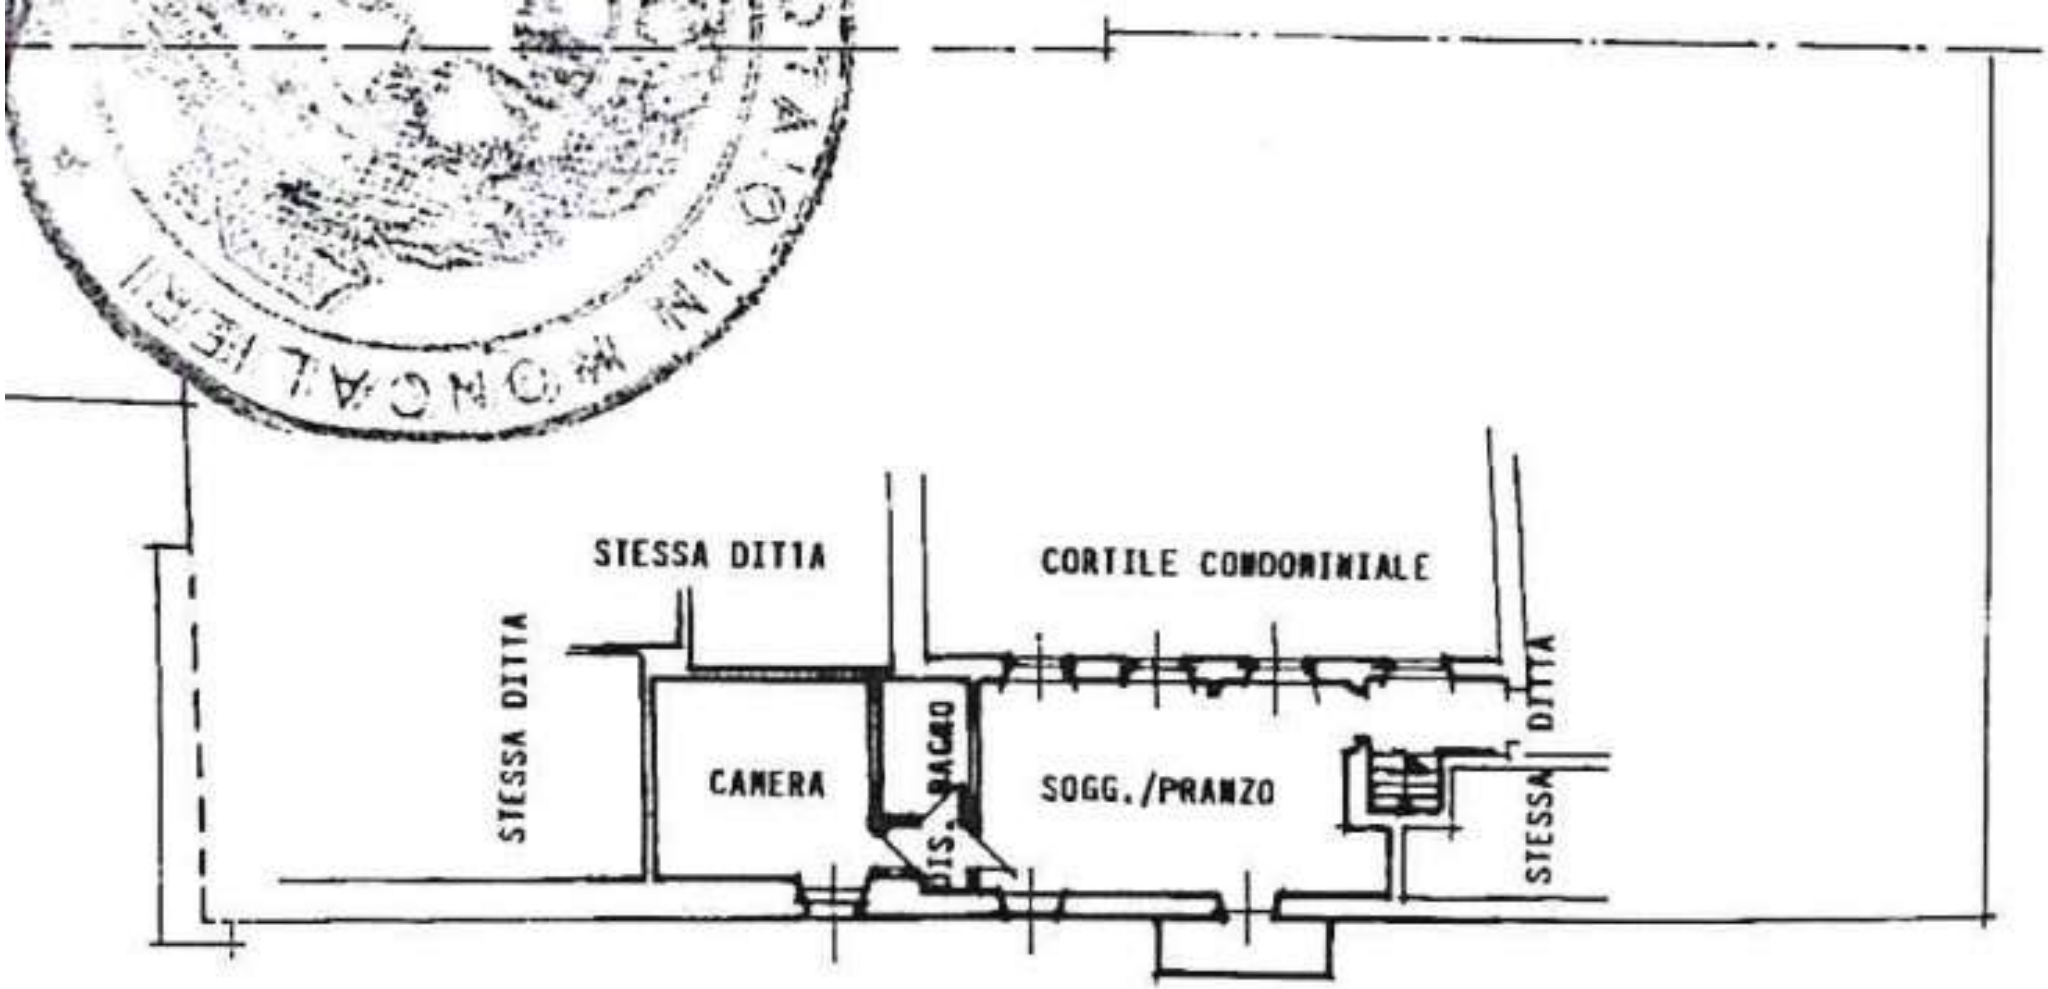

PIANTA PIANO SECONDO
(q. +8.40)

H = 3.30

33

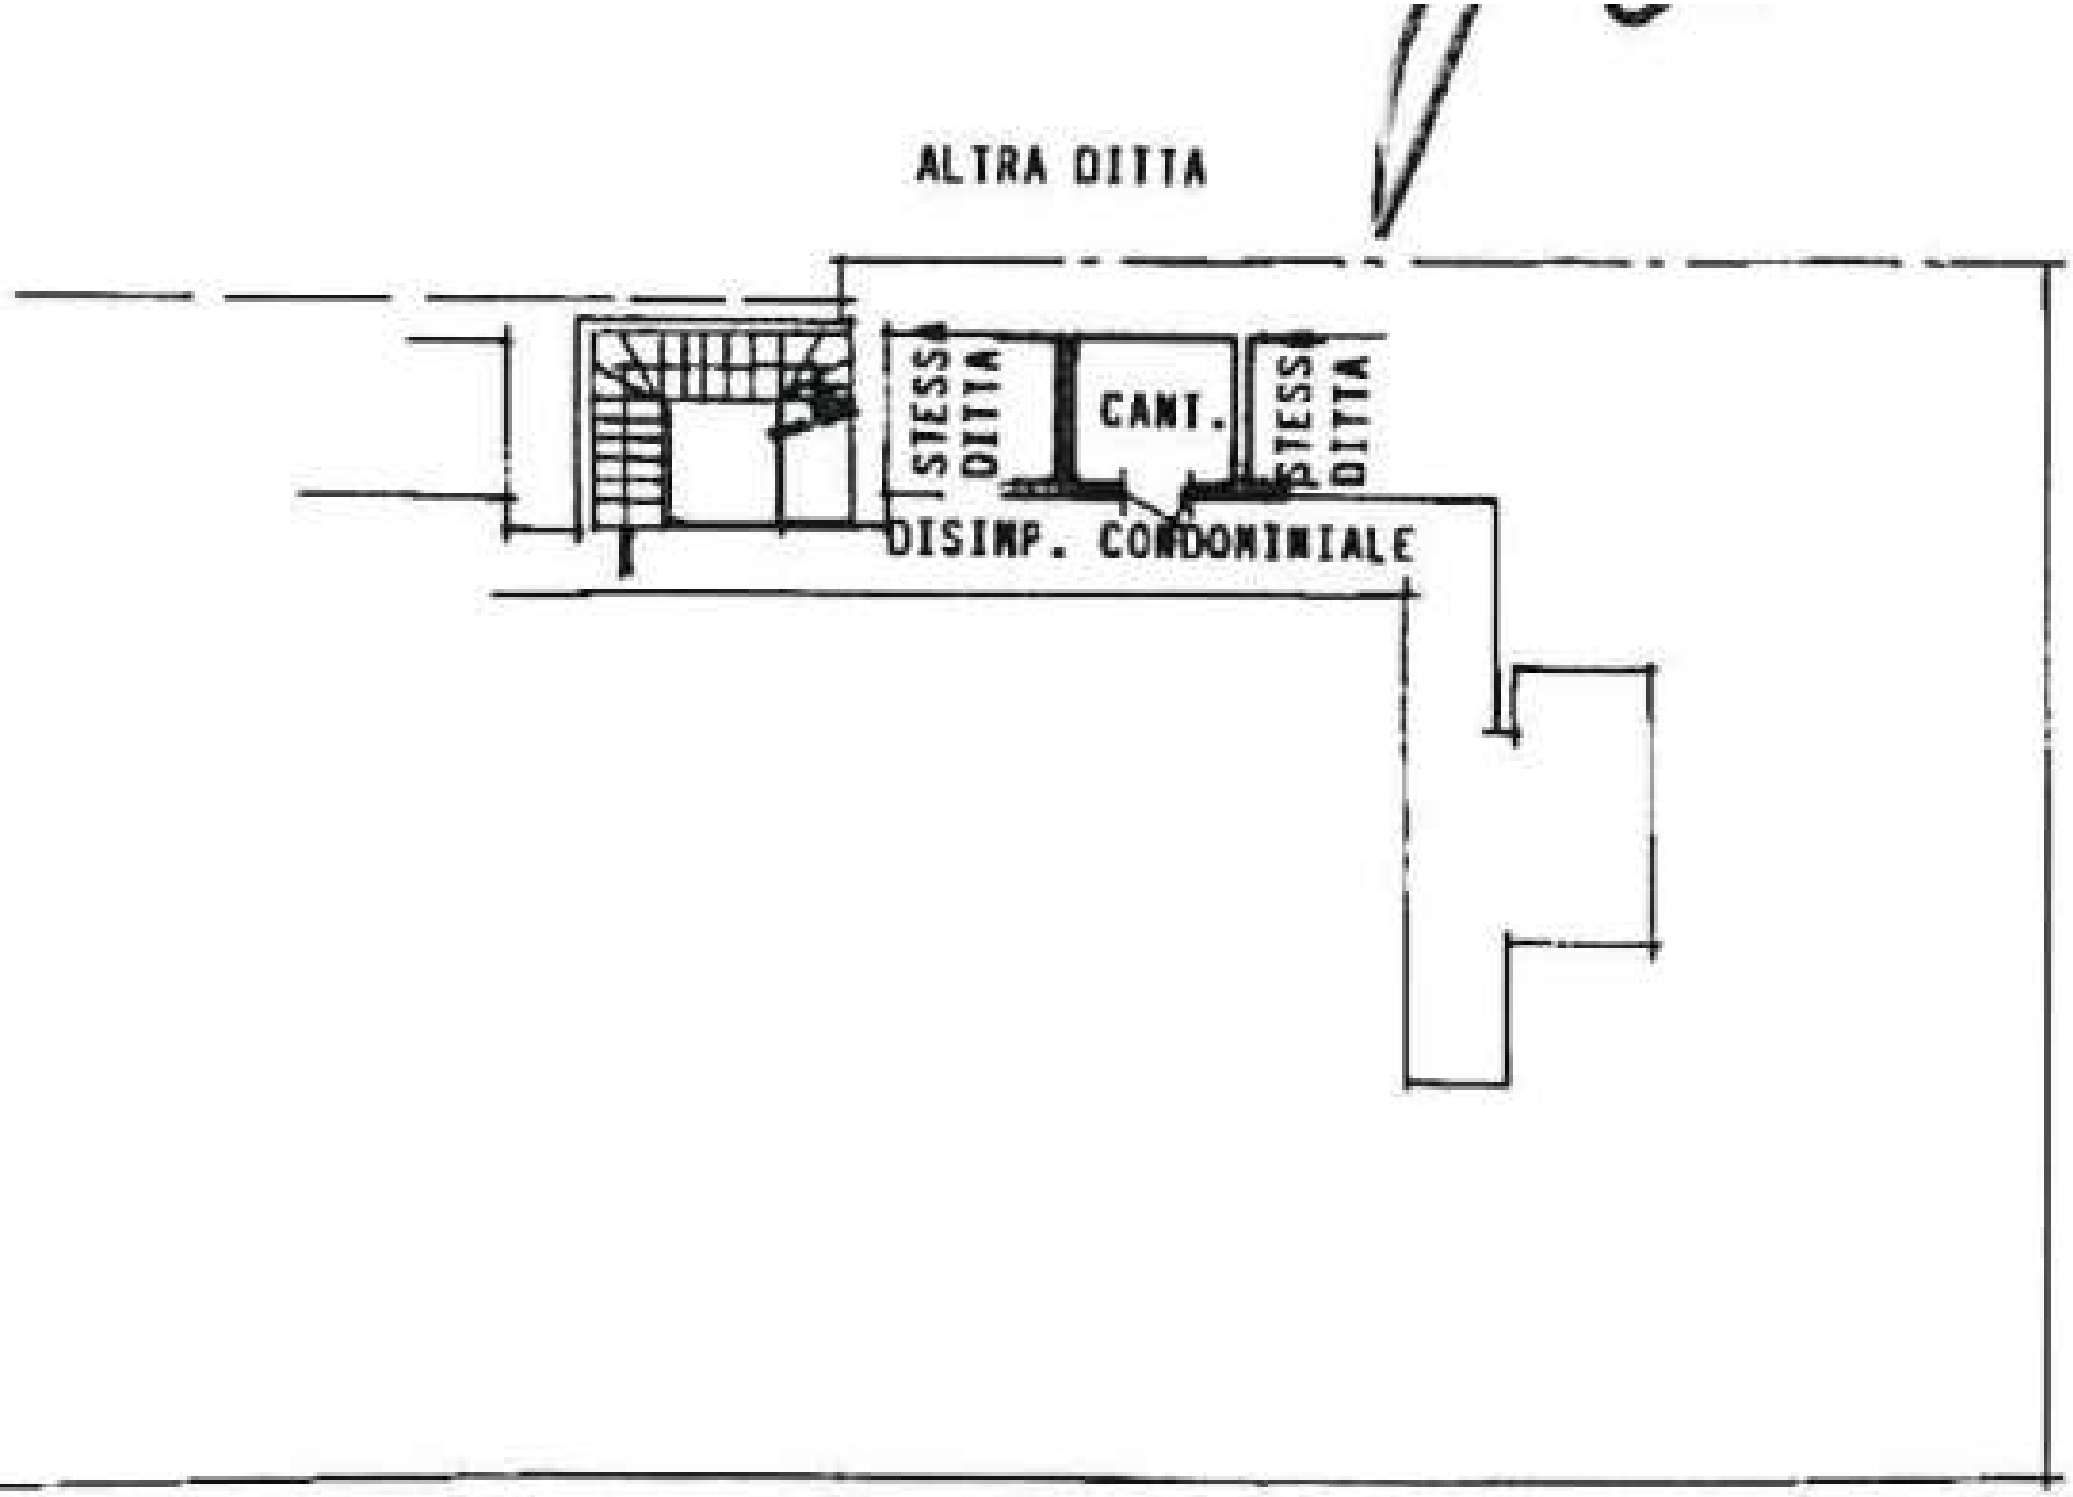
ALTRA DITTA
STESSA DITTA
CANI.
STESSA DITTA
DISIMP. CONDOMINIALE