


PIANTA PIANO SETTIMO

- LEGENDA
- NUOVE COSTRUZIONI
 - AERAZIONE FORZATA

NB: Necessario effettuare saggi per verificare fattibilità pendenza per scarico secondo bagno

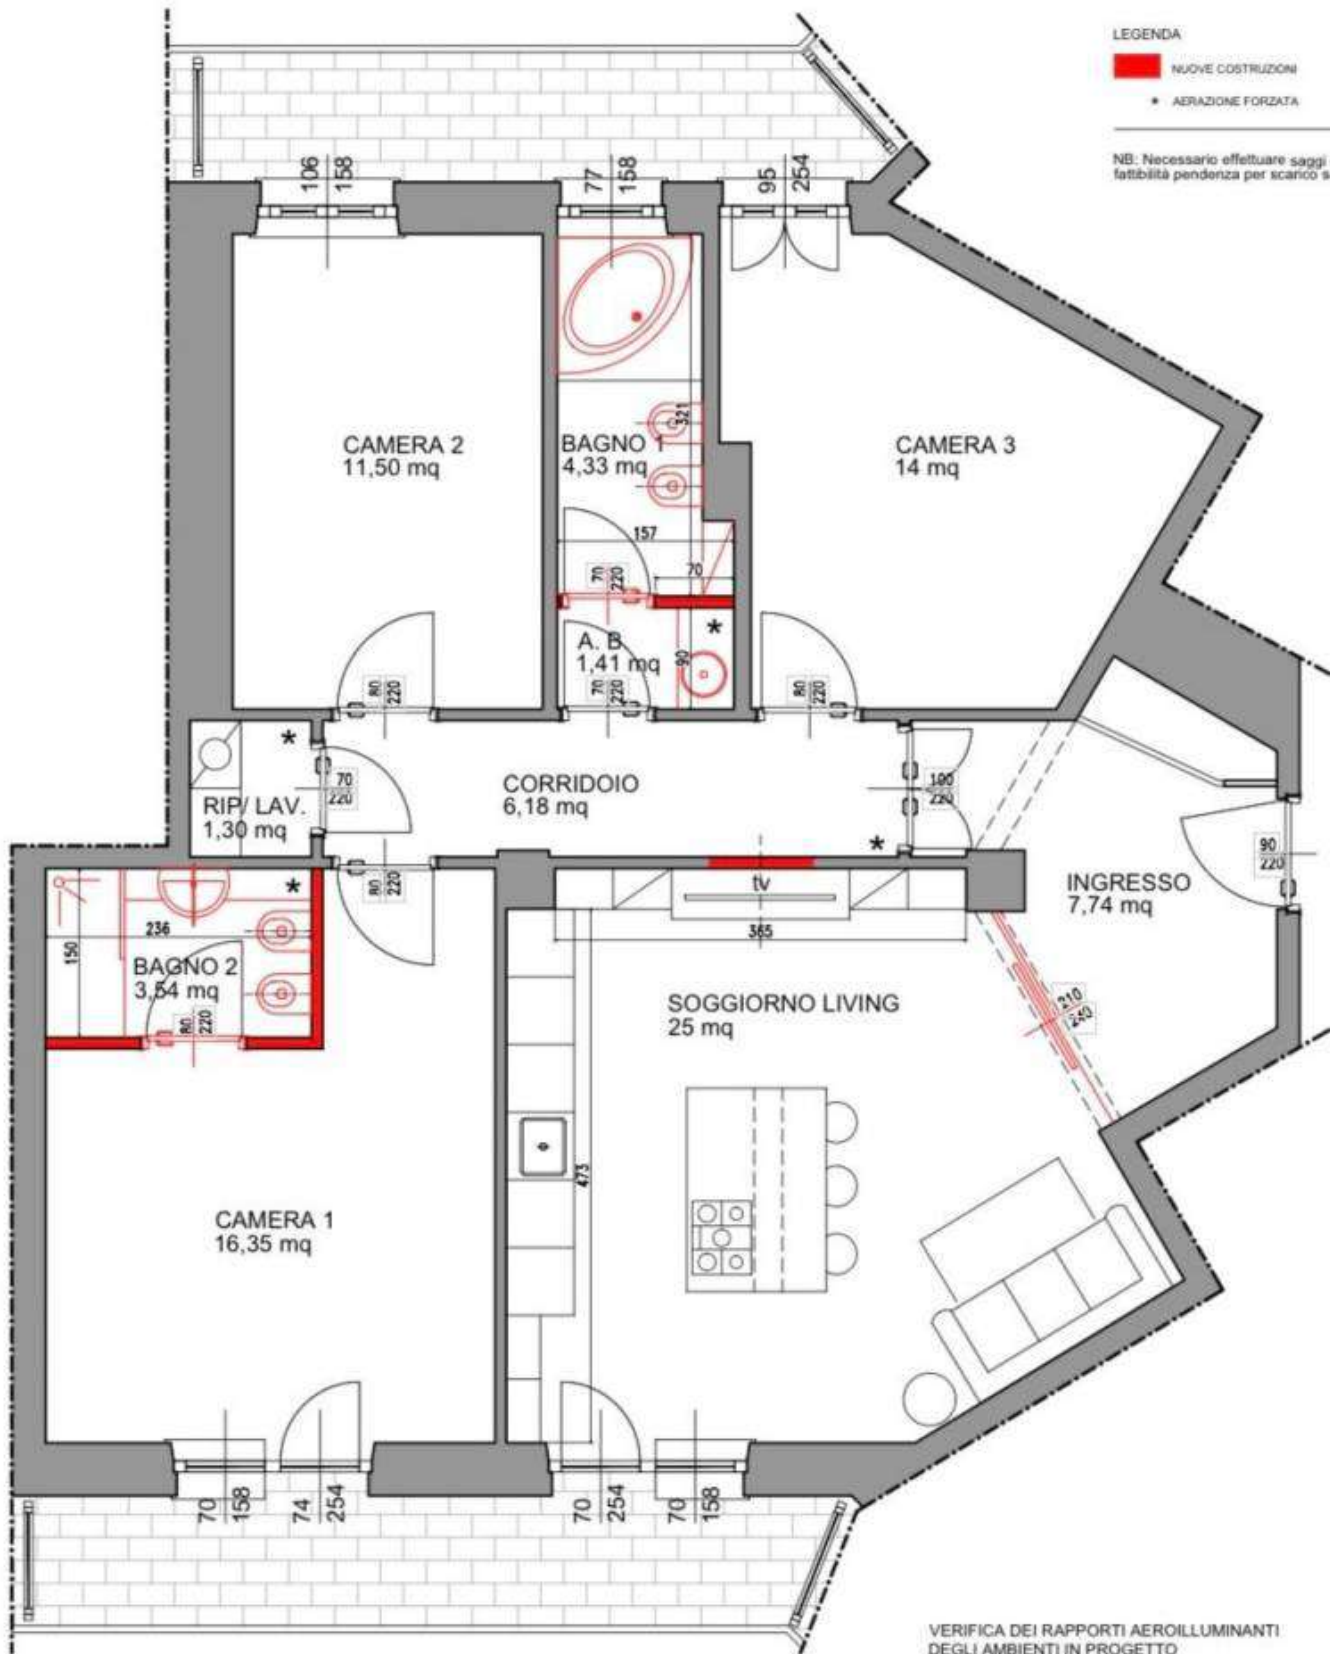

VERIFICA DEI RAPPORTI AEROILLUMINANTI
DEGLI AMBIENTI IN PROGETTO

LOCALI	SUP. LOCALI (mq)	SUP. FINISTRATE RICHIESTA (mq)	SUP. FINISTRATE PROGETTO (mq)	VERIFICA (S/N)
soggiorno liv. 7	25	8,38	2,88	No