

Agenzia delle Entrate
CATASTO FABBRICATI
Ufficio Provinciale di
Torino

Dichiarazione protocollo n. TO0240541 del 13/12/2021

Comune di Rivoli

Corso Francia

civ. 121

Identificativi Catastali:

Sezione:

Foglio: 15

Particella: 657

Subalterno: 7

Compilata da:

Silvestro Massimo

Iscritto all'albo:

Geometri

Prov. Torino



N. 06455

Planimetria

Scheda n. 1

Scala 1:200

PIANO TERZO H285CM

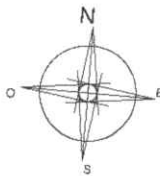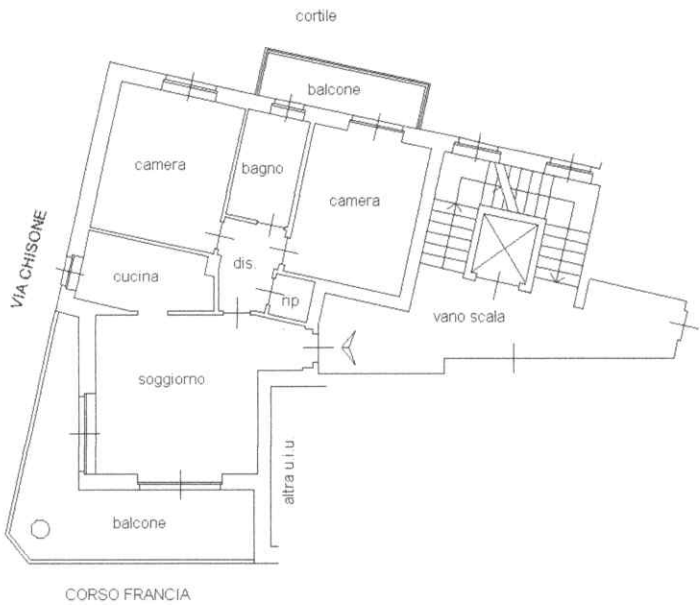

Ultima planimetria in atti

Data: 15/09/2026 - n. T114546 - Richiedente: BNMNDR91H28L219K

Totale schede: 1 - Formato di acquisizione: A4(210x297) - Formato stampa richiesto: A4(210x297)

Dichiarazione protocollo n. TO0240541 del 13/12/2021

Comune di Rivoli

Corso Francia

civ. 121

Identificativi Catastali:

Sezione:

Foglio: 15

Particella: 657

Subalterno: 39

Compilata da:

Silvestro Massimo

Iscritto all'albo:

Geometri

Prov. Torino



N. 06455

Planimetria

Scheda n. 1

Scala 1:200

PIANO INTERRATO H280CM

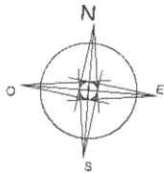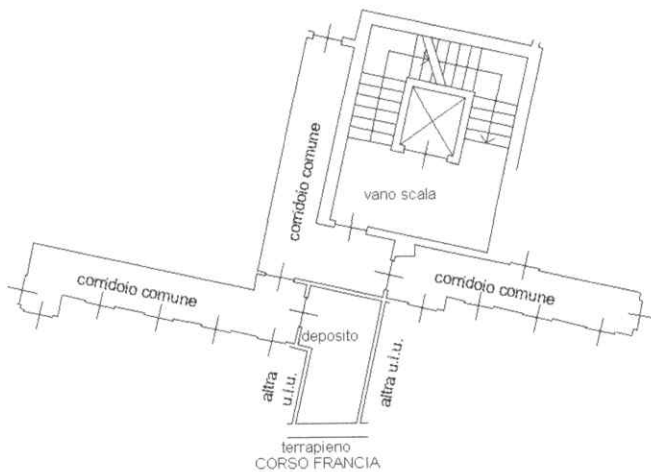

Ultima planimetria in atti

Data: 15/09/2026 - n. T114163 - Richiedente: BNMNDR91H28L219K

Totale schede: 1 - Formato di acquisizione: A4(210x297) - Formato stampa richiesto: A4(210x297)

Agenzia delle Entrate
CATASTO FABBRICATI
Ufficio Provinciale di
Torino

Dichiarazione protocollo n. TO0240541 del 13/12/2021

Comune di Rivoli

Corso Francia

civ. 121/A

Identificativi Catastali:

Sezione:

Foglio: 15

Particella: 657

Subalterno: 28

Compilata da:

Silvestro Massimo

Iscritto all'albo:

Geometri

Prov. Torino



N. 06455

Planimetria

Scheda n. 1

Scala 1:200

PIANO INTERRATO H280CM

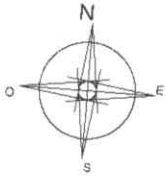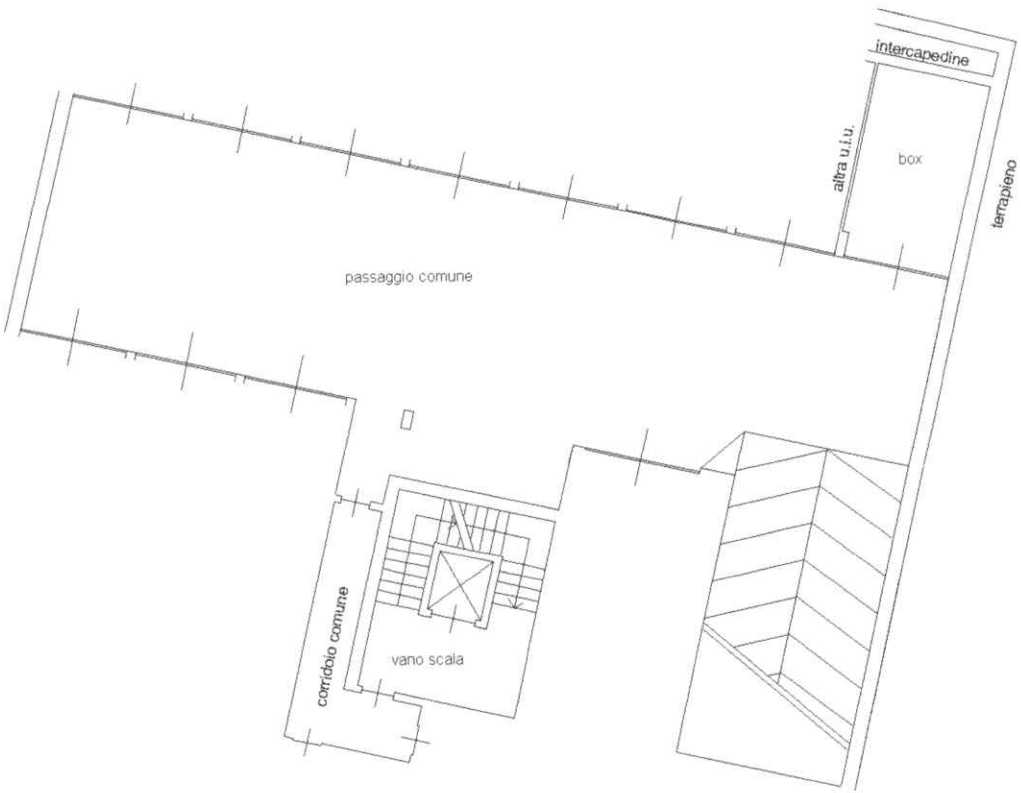

Ultima planimetria in atti

Data: 15/09/2026 - n. T114164 - Richiedente: BNMNDR91H28L219K

Totale schede: 1 - Formato di acquisizione: A4(210x297) - Formato stampa richiesto: A4(210x297)