


VIALE XXIV MAGGIO N.9
PROPRIETA': sig.ra Venturino Sahra
Piano terreno -scala 1:100

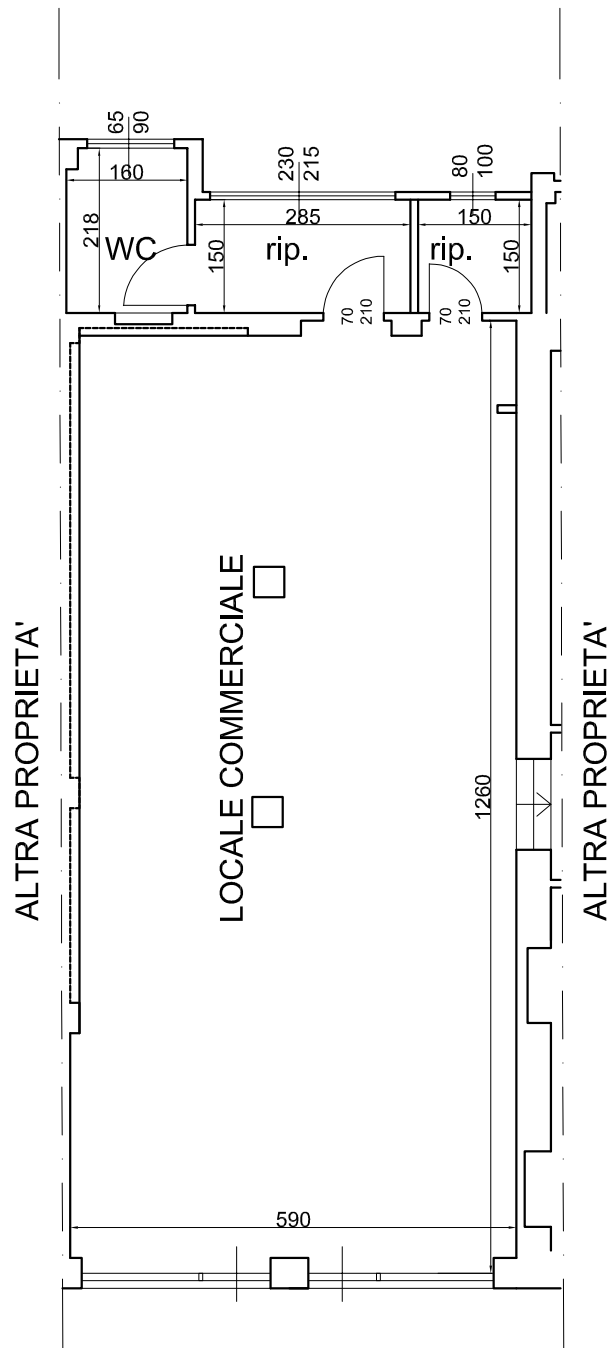

VIALE XXIV MAGGIO

PIANO TERRENO-RIALZATO