


Agenzia del Territorio CATASTO FABBRICATI Ufficio Provinciale di Torino	Dichiarazione protocollo n. 000577436 del 10/06/2003	
	Planimetria di u.i.u. in Comune di Sant'ambrogio Di Torino Via Savellera civ.	
	Identificativi Catastali: Sezione: Foglio: 5 Particella: 939 Subalterno: 5	Compilata da: Teghille Renato Iscritto all'albo: Architetti Prov. Torino N. 1440

Scheda n. 1 Scala 1:200

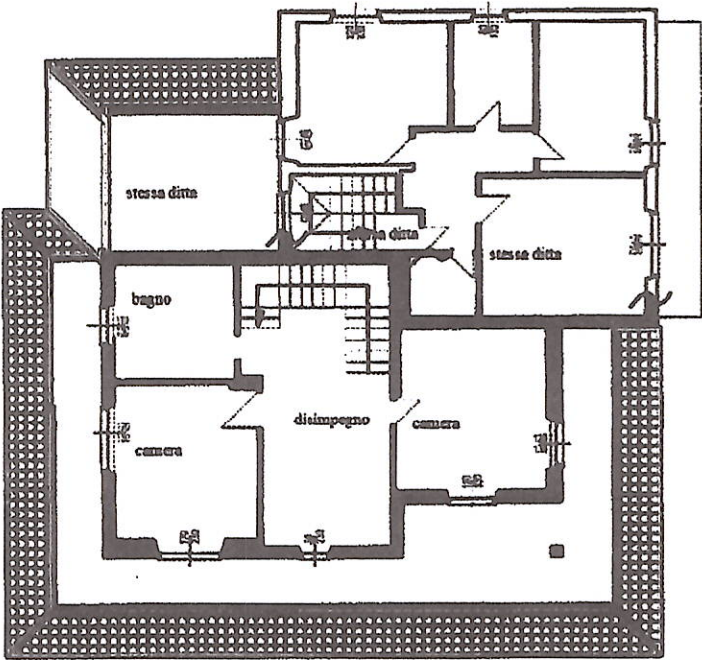

PIANO PRIMO h. 2.70



Ultima planimetria in atti

AB. F. 10/06/2003


Agenzia del Territorio
CATASTO FABBRICATI
Ufficio Provinciale di
Torino

Dichiarazione protocollo n. 000577436 del 10/06/2003
Planimetria di u.i.u. in Comune di Sant'ambrogio Di Torino
Via Savellera civ.


Identificativi Catastali:
Sezione:
Foglio: 5
Particella: 939
Subalterno: 5

Compilata da:
Teghille Renato
Iscritto all'albo:
Architetti
Prov. Torino N. 1440

Scheda n. 2 Scala 1:200

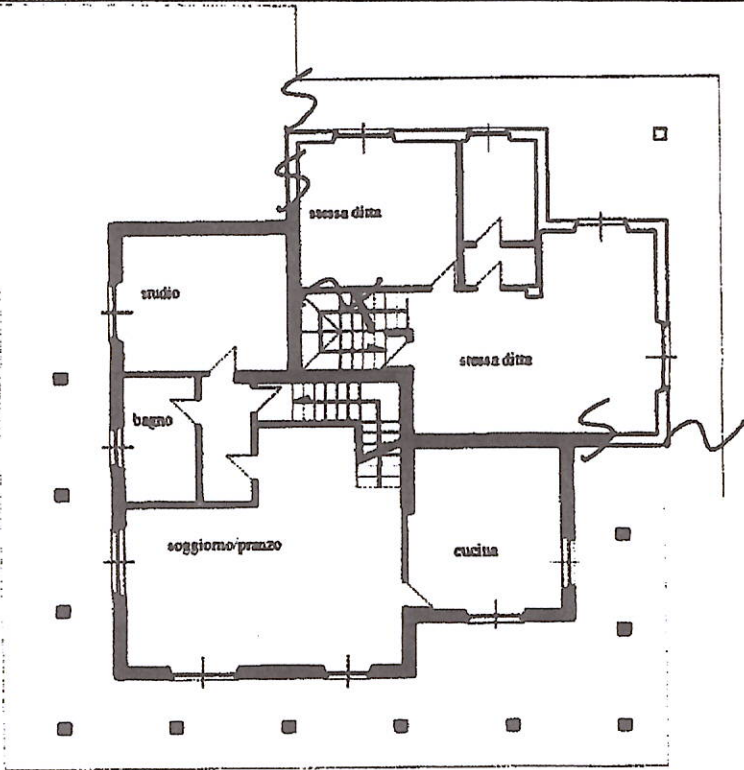

PIANO TERRA h. 2.70

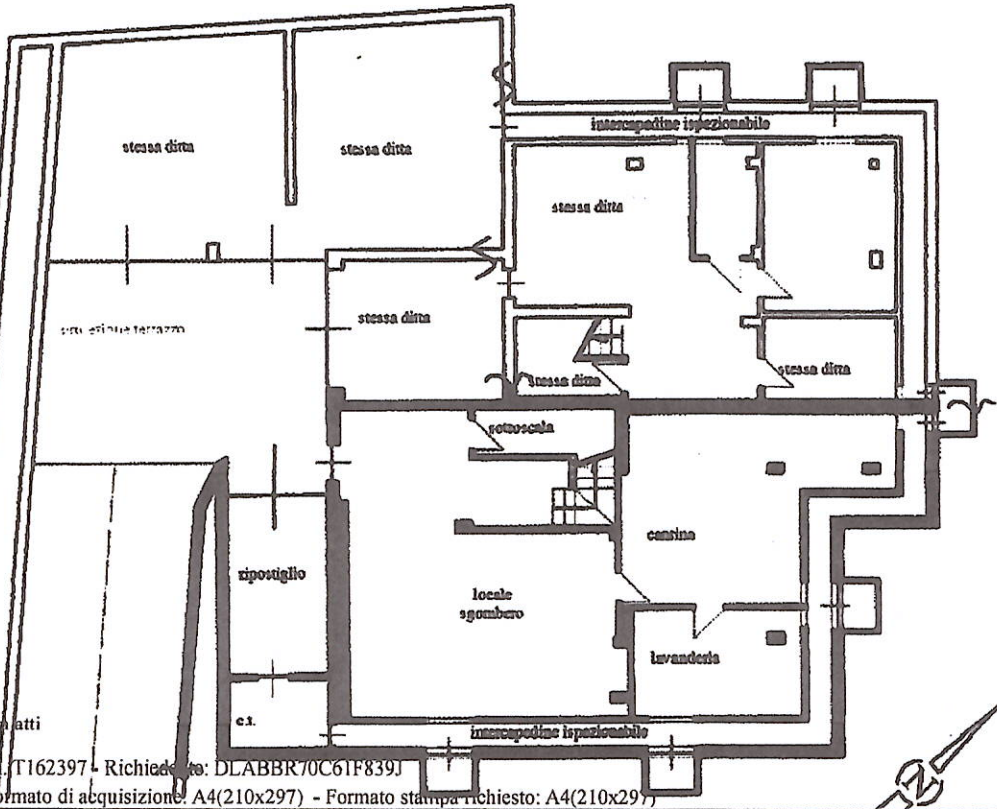

Ultima planimetria in atti