

**Agencia delle Entrate**  
**CATASTO FABBRICATI**  
ufficio provinciale di  
Torino


Dichiarazione protocollo n. TO0130167 del 09/05/2017  
Planimetria di u.i.v. in Comune di Almese  
Via Vernetta civ. 14

Identificativi Catastali:  
Sezione: RI  
Foglio: 11  
Particella: 34  
Subalterno: 104

Compiata da:  
Gallo Mauro  
Iscritto all'albo:  
Geometri  
Prov. Torino N. 06951

Scala 1:200

Ultima planimetria in atti

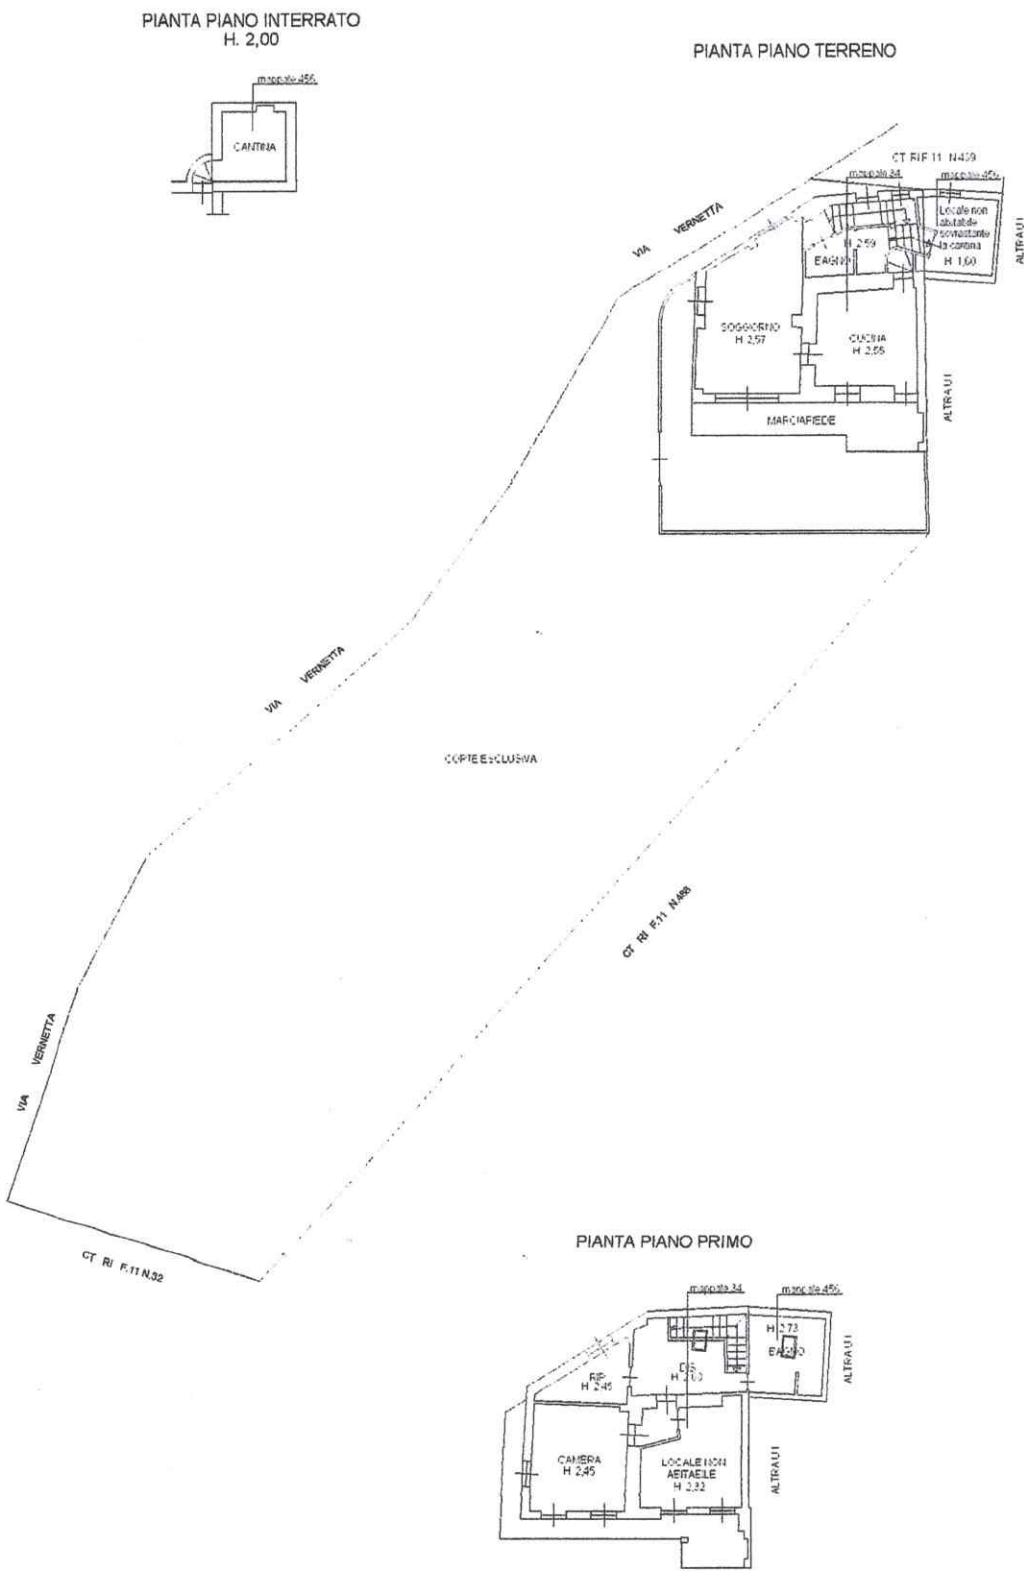

Catasto dei Fabbricati - Situazione al 21/01/2026 - Comune di ALMESE (A218) - Sez. urbana RI - Foglio 11 - Particella 456 - Subalterno 2 - U.i.v. grafia  
VIA VERNETTA n. 14 Piano S1-T - 1