

**Agenzia delle Entrate**  
**CATASTO FABBRICATI**  
Ufficio Provinciale di  
Torino

Dichiarazione protocollo n. TO0240541 del 13/12/2021

Comune di Rivoli

Corso Francia

civ. 121

Identificativi Catastali:

Sezione:

Foglio: 15

Particella: 657

Subalterno: 5

Compilata da:  
Silvestro Massimo

Iscritto all'albo:  
Geometri

Prov. Torino


N. 06455

Planimetria

Scheda n. 1

Scala 1:200

PIANO SECONDO H285CM

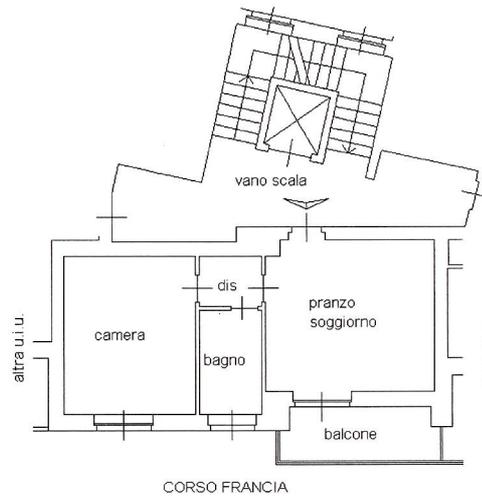

Ultima planimetria in atti

Data: 15/11/2024 - n. T35337 - Richiedente: DLABBR70C61F839J

Totale schede: 1 - Formato di acquisizione: A4(210x297) - Formato stampa richiesto: A4(210x297)

**Agenzia delle Entrate**  
**CATASTO FABBRICATI**  
Ufficio Provinciale di  
Torino

Dichiarazione protocollo n. TO0240541 del 13/12/2021

Comune di Rivoli

Corso Francia

civ. 121/A

Identificativi Catastali:

Sezione:

Foglio: 15

Particella: 657

Subalterno: 25

Compilata da:  
Silvestro Massimo

Iscritto all'albo:  
Geometri

Prov. Torino



N. 06455

Planimetria

Scheda n. 1

Scala 1:200

**PIANO INTERRATO H280CM**

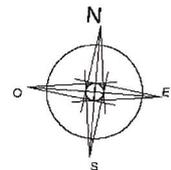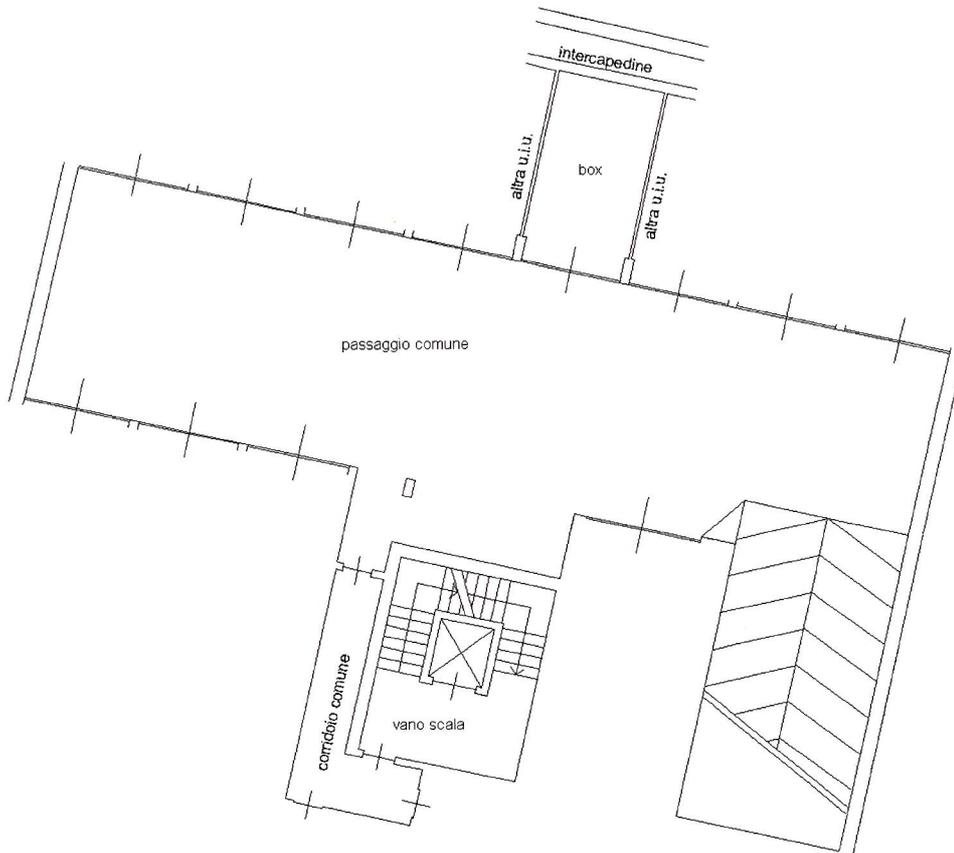

Ultima planimetria in atti

Data: 15/11/2024 - n. T35338 - Richiedente: DLABBR70C61F839J

Totale schede: 1 - Formato di acquisizione: A4(210x297) - Formato stampa richiesto: A4(210x297)

**Agenzia delle Entrate**  
**CATASTO FABBRICATI**  
Ufficio Provinciale di  
Torino

Dichiarazione protocollo n. TO0240541 del 13/12/2021

Comune di Rivoli

Corso Francia

civ. 121

Identificativi Catastali:

Sezione:

Foglio: 15

Particella: 657

Subalterno: 37

Compilata da:

Silvestro Massimo

Iscritto all'albo:

Geometri

Prov. Torino



N. 06455

Planimetria

Scheda n. 1

Scala 1:200

### PIANO INTERRATO H280CM

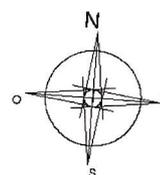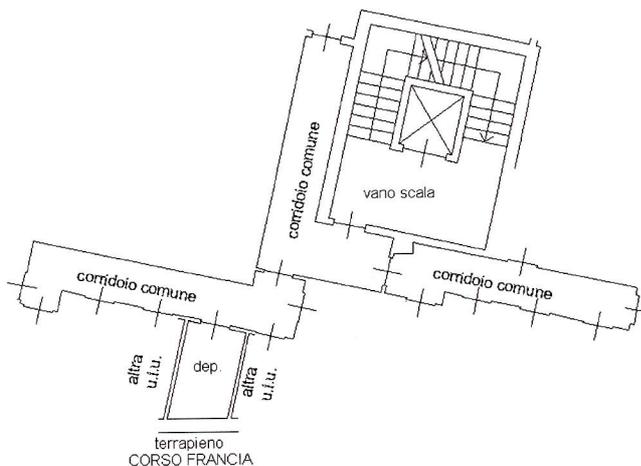

Ultima planimetria in atti

Data: 15/11/2024 - n. T35340 - Richiedente: DLABBR70C61F839J

Totale schede: 1 - Formato di acquisizione: A4(210x297) - Formato stampa richiesto: A4(210x297)

Catasto dei Fabbricati - Situazione al 15/11/2024 - Comune di RIVOLI(H355) - < Foglio 15 - Particella 657 - Subalterno 37 >  
CORSO FRANCIA n. 121 Piano S1