

Agenzia del Territorio
CATASTO FABBRICATI
 Ufficio Provinciale di
 Torino

Dichiarazione protocollo n. _____ del _____
 Planimetria di u.i.u. in Comune di Moncalieri
 Strada Tetti Piatti

cat. 10

Identificativi Catastali:
 Sezione:
 Foglio: 34
 Particella: 562
 Subalterni: 47

Compilata dal
 Gaetano Milena
 Iscritto all'albo:
 Geometri
 Prov. Torino

n. 7309



Scala 1:200

AUMENTO "A" AL REP. N.


Z.5639/

15733

PIANO PRIMO

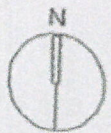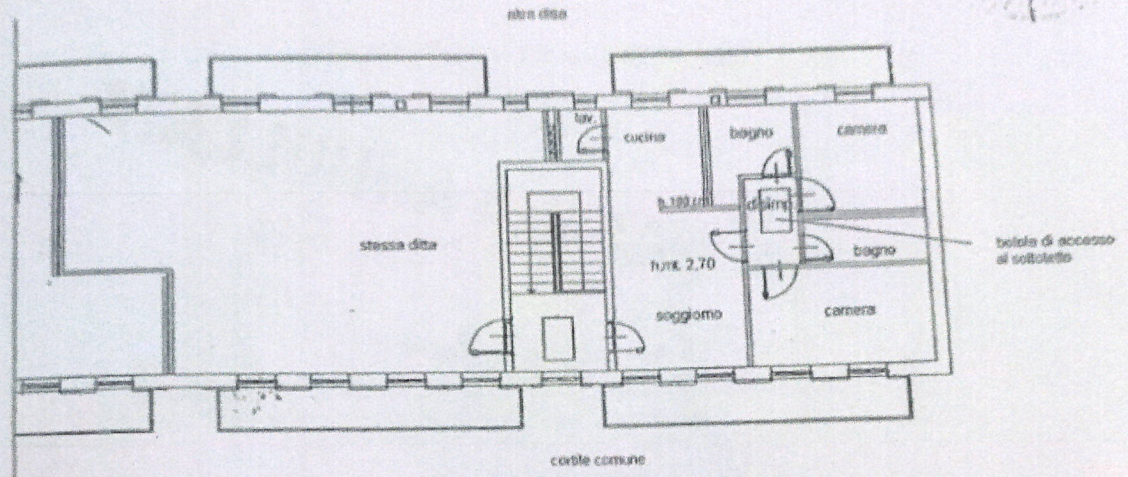

PIANO SECONDO (SOTTOTETTO)

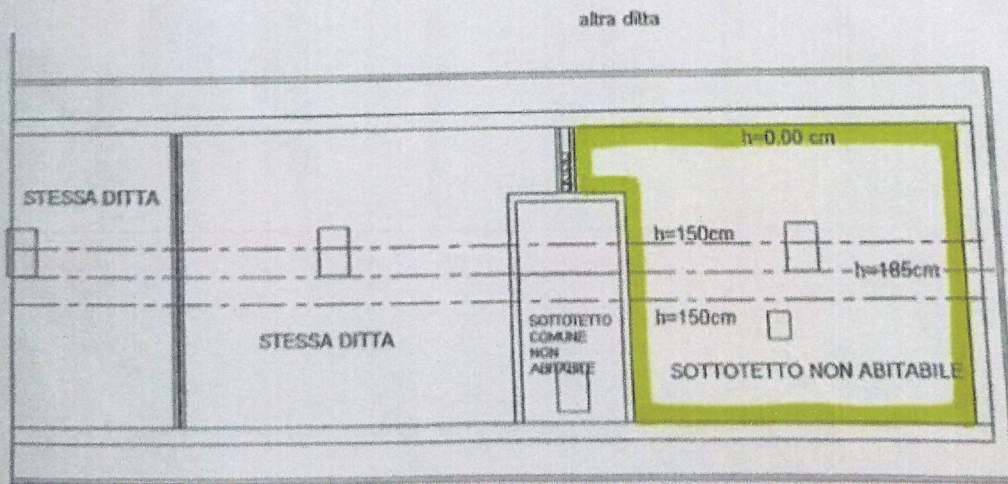

Handwritten signature: Roberto Mouto Jorio

Handwritten signature: Demetrio Gue...
Handwritten signature: Felice Gue...