

**Agenzia del Territorio
CATASTO FABBRICATI
Ufficio Provinciale di
Torino**

Dichiarazione protocollo n. 000577436 del 10/06/2003

Planimetria di u.i.u. in Comune di Sant'ambrogio Di Torino

Via Savellera

civ.

Identificativi Catastali:

Sezione:
Foglio: 5
Particella: 939
Subalterno: 4


Compilata da:
Teghille Renato
Iscritto all'albo:
Architetti

Prov. Torino


N. 1440

Scheda n. 2

Scala 1:200

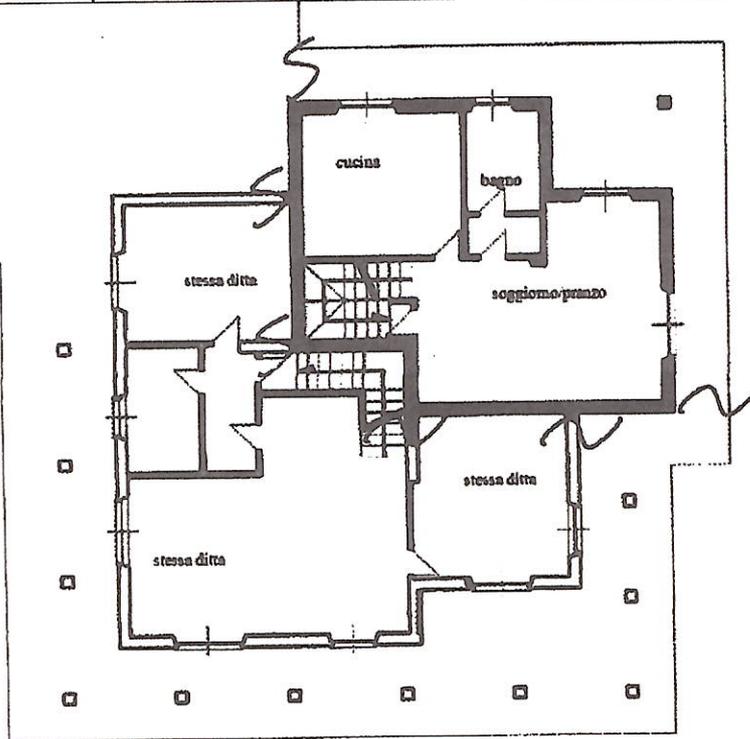

PIANO TERRA h. 2.70

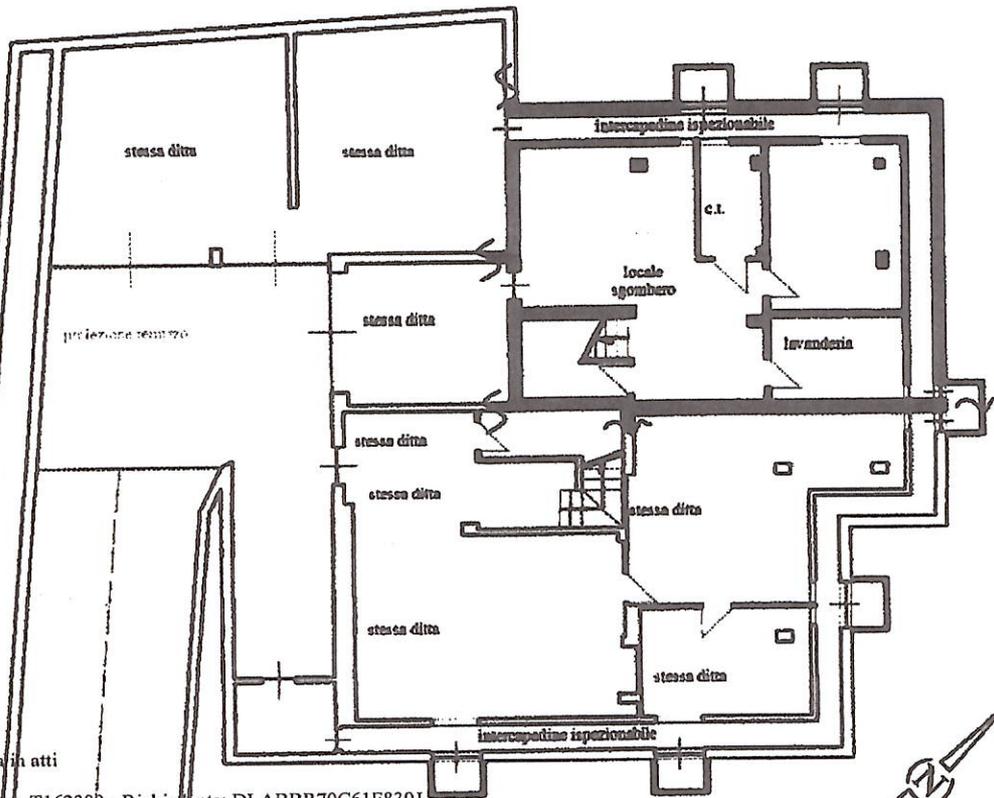

Ultima planimetria in atti

Data: 02/12/2024 - n. T162399 - Richiedente: DLABBR70C61F839J

Totale schede: 2 - Formato di acquisizione: A4(210x297) - Formato stampa richiesto: A4(210x297)

**Agenzia del Territorio
CATASTO FABBRICATI
Ufficio Provinciale di
Torino**

Dichiarazione protocollo n. 000577436 del 10/06/2003

Planimetria di u.i.u. in Comune di Sant'ambrogio Di Torino

Via Savellera

civ.

Identificativi Catastali:

Sezione:

Foglio: 5

Particella: 939

Subalterno: 4

Compilata da:
Teghille Renato


Iscritto all'albo:
Architetti

Prov. Torino

N. 1440

Scheda n. 1

Scala 1:200

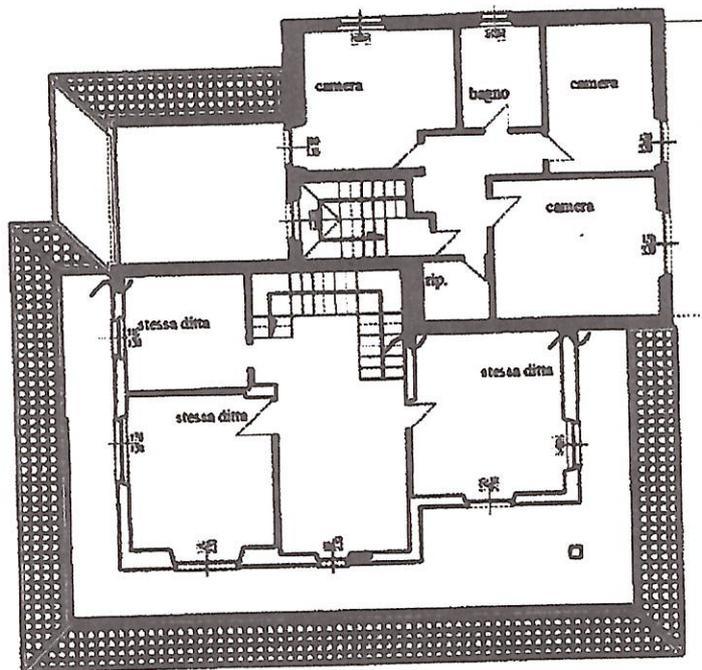

PIANO PRIMO h. 2.70



Ultima planimetria in atti

Data: 02/12/2024 - n. T162399 - Richiedente: DLABBR70C61F839J

Totale schede: 2 - Formato di acquisizione: A4(210x297) - Formato stampa richiesto: A4(210x297)

Catasto dei Fabbricati - Situazione al 02/12/2024 - Comune di SANT'AMBROGIO DI TORINO(258) - < Foglio 5 - Particella 939 - Subalterno 4 -
VIA SAVELLERA Piano S1-T-1