

**Agenzia delle Entrate**  
**CATASTO FABBRICATI**  
 Ufficio provinciale di  
 Torino

Planimetria  
 Scheda n.1  
 Scala 1: 200

Dichiarazione protocollo n.  
 Comune di Rivoli  
 Via Brandizzo


del

civ. 6


Identificativi Catastali:  
 Sezione:  
 Foglio: 43  
 Particella: 448  
 Subalterno: 1

Compilata da:  
 Biga Michele  
 Iscritto all'albo:  
 Geometri  
 Prov. Cuneo  
 N. 3310

PIANO TERRENO - scheda 1 di 2  
 H: mt. 3,03

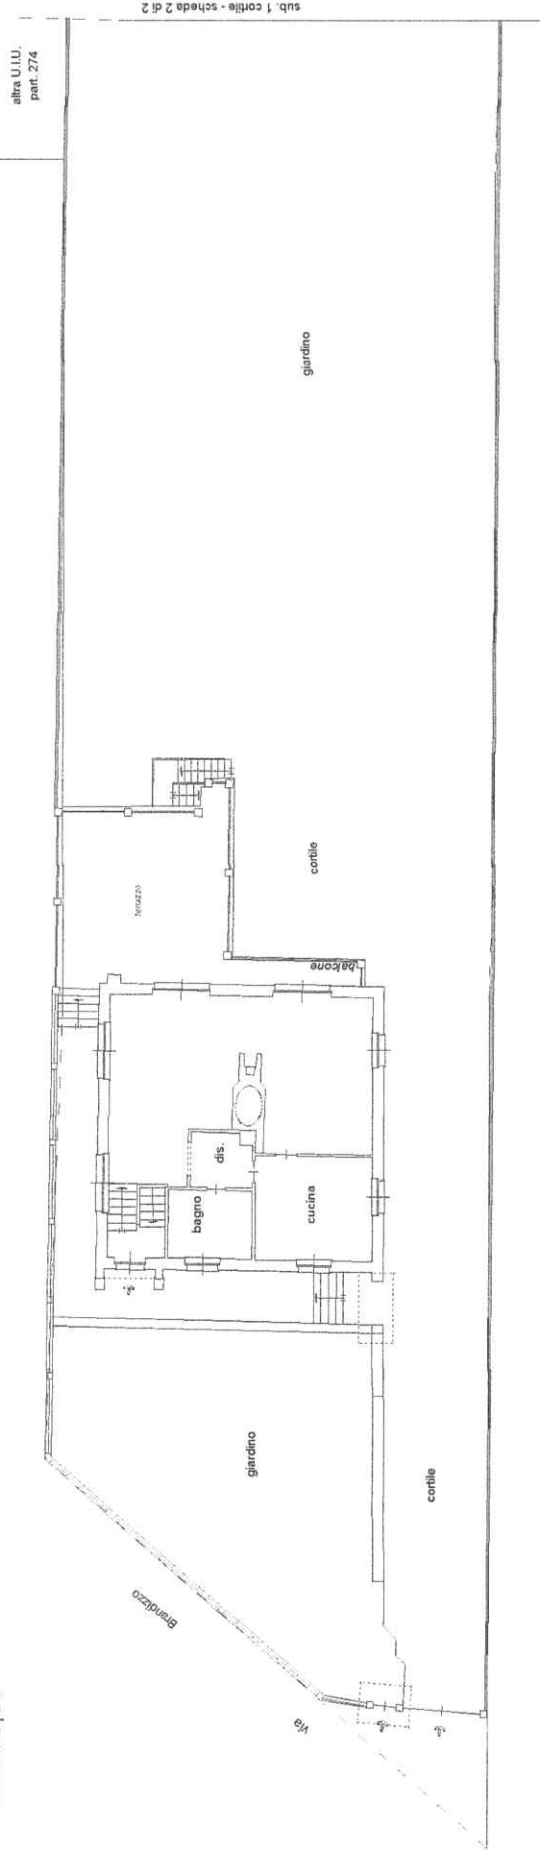

PIANO PRIMO SOTTERRANEO

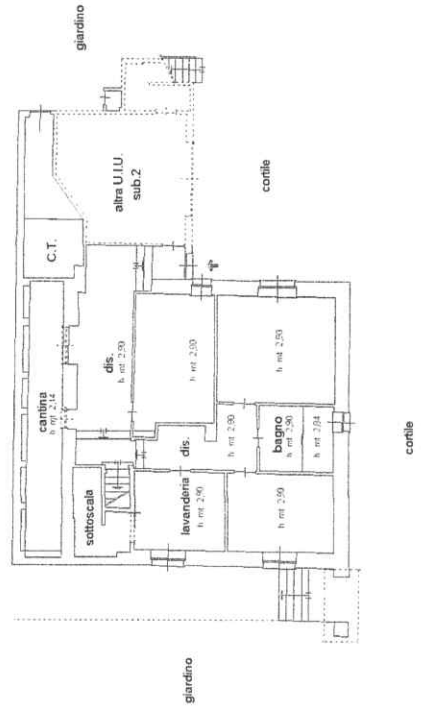

altre U.I.U.  
 part. 163

altre U.I.U.  
 part. 277

altre U.I.U.  
 part. 274

**Agenzia delle Entrate**  
**CATASTO FABBRICATI**  
Ufficio provinciale di  
Torino

Planimetria  
Schema n.2  
Scala 1: 200

Dichiarazione protocollo n. \_\_\_\_\_ del \_\_\_\_\_  
Comune di Rivoli  
Via Brandizzo \_\_\_\_\_ civ. 6

Identificativi Catastali:  
Sezione: \_\_\_\_\_  
Foglio: 43  
Particella: 448  
Subalterno: 1

Compilata da:  
Biga Michele  
Iscritto all'albo:  
Geometri  
Prov. Cuneo  
N. 3310

PIANO TERRENO - scheda 2 di 2

altra U.I.U.  
part. 274

giardino

altra U.I.U.  
part. 356

altra U.I.U.  
part. 163



sub. 1 cortile - scheda 1 di 2

