
PIANTA PIANO SETTIMO

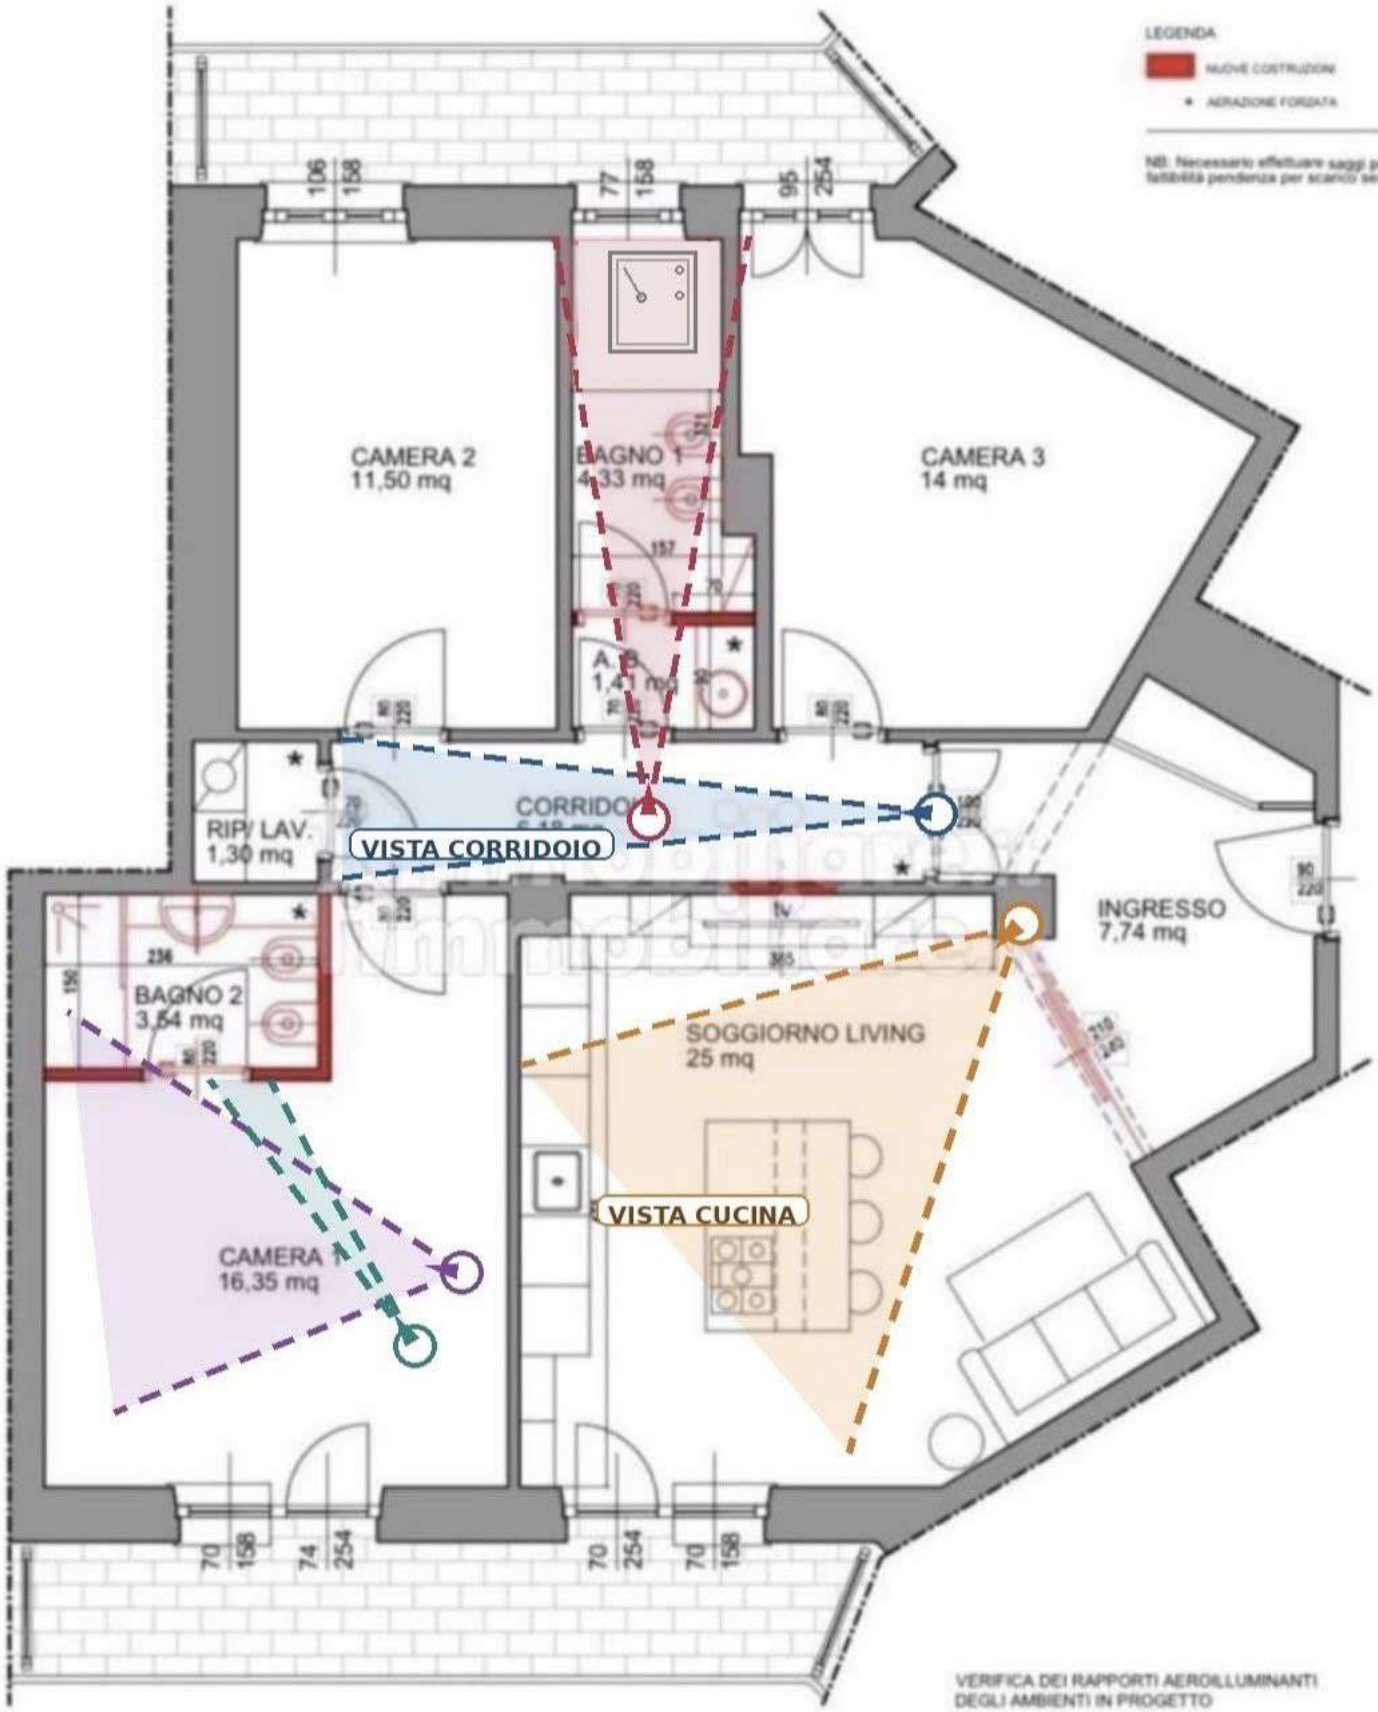

VERIFICA DEI RAPPORTI AEROILLUMINANTI
DEGLI AMBIENTI IN PROGETTO

LOCALI	SUP. LOCALE (mq)	SUP. FINESTRATA RICHIESTA (mq)	SUP. FINESTRATA DI PROGETTO (mq)	RAPPORTO OTTE
soggiorno living	25	3,13	3,66	sì