






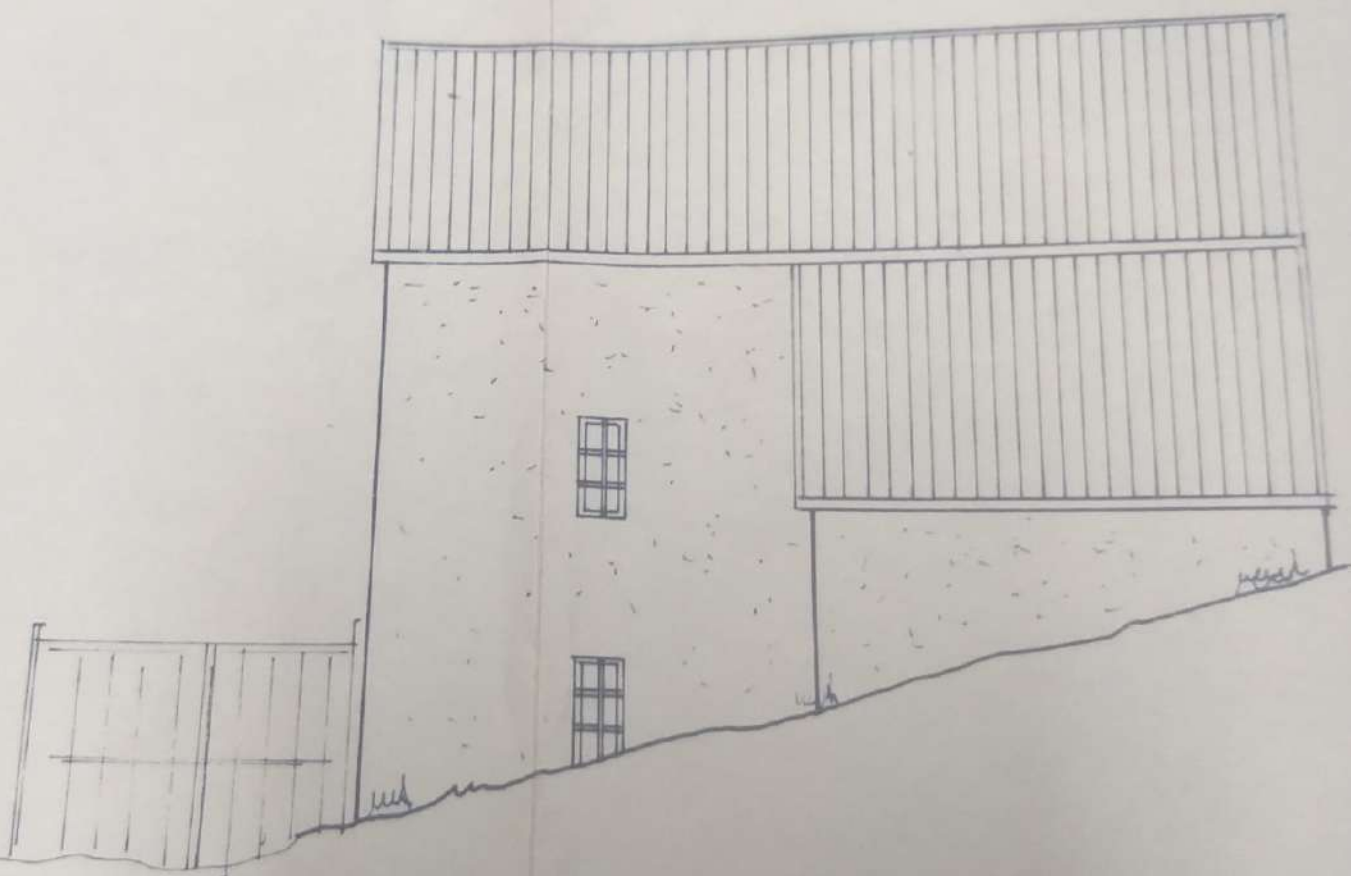



↑
Cancellatto in ferro

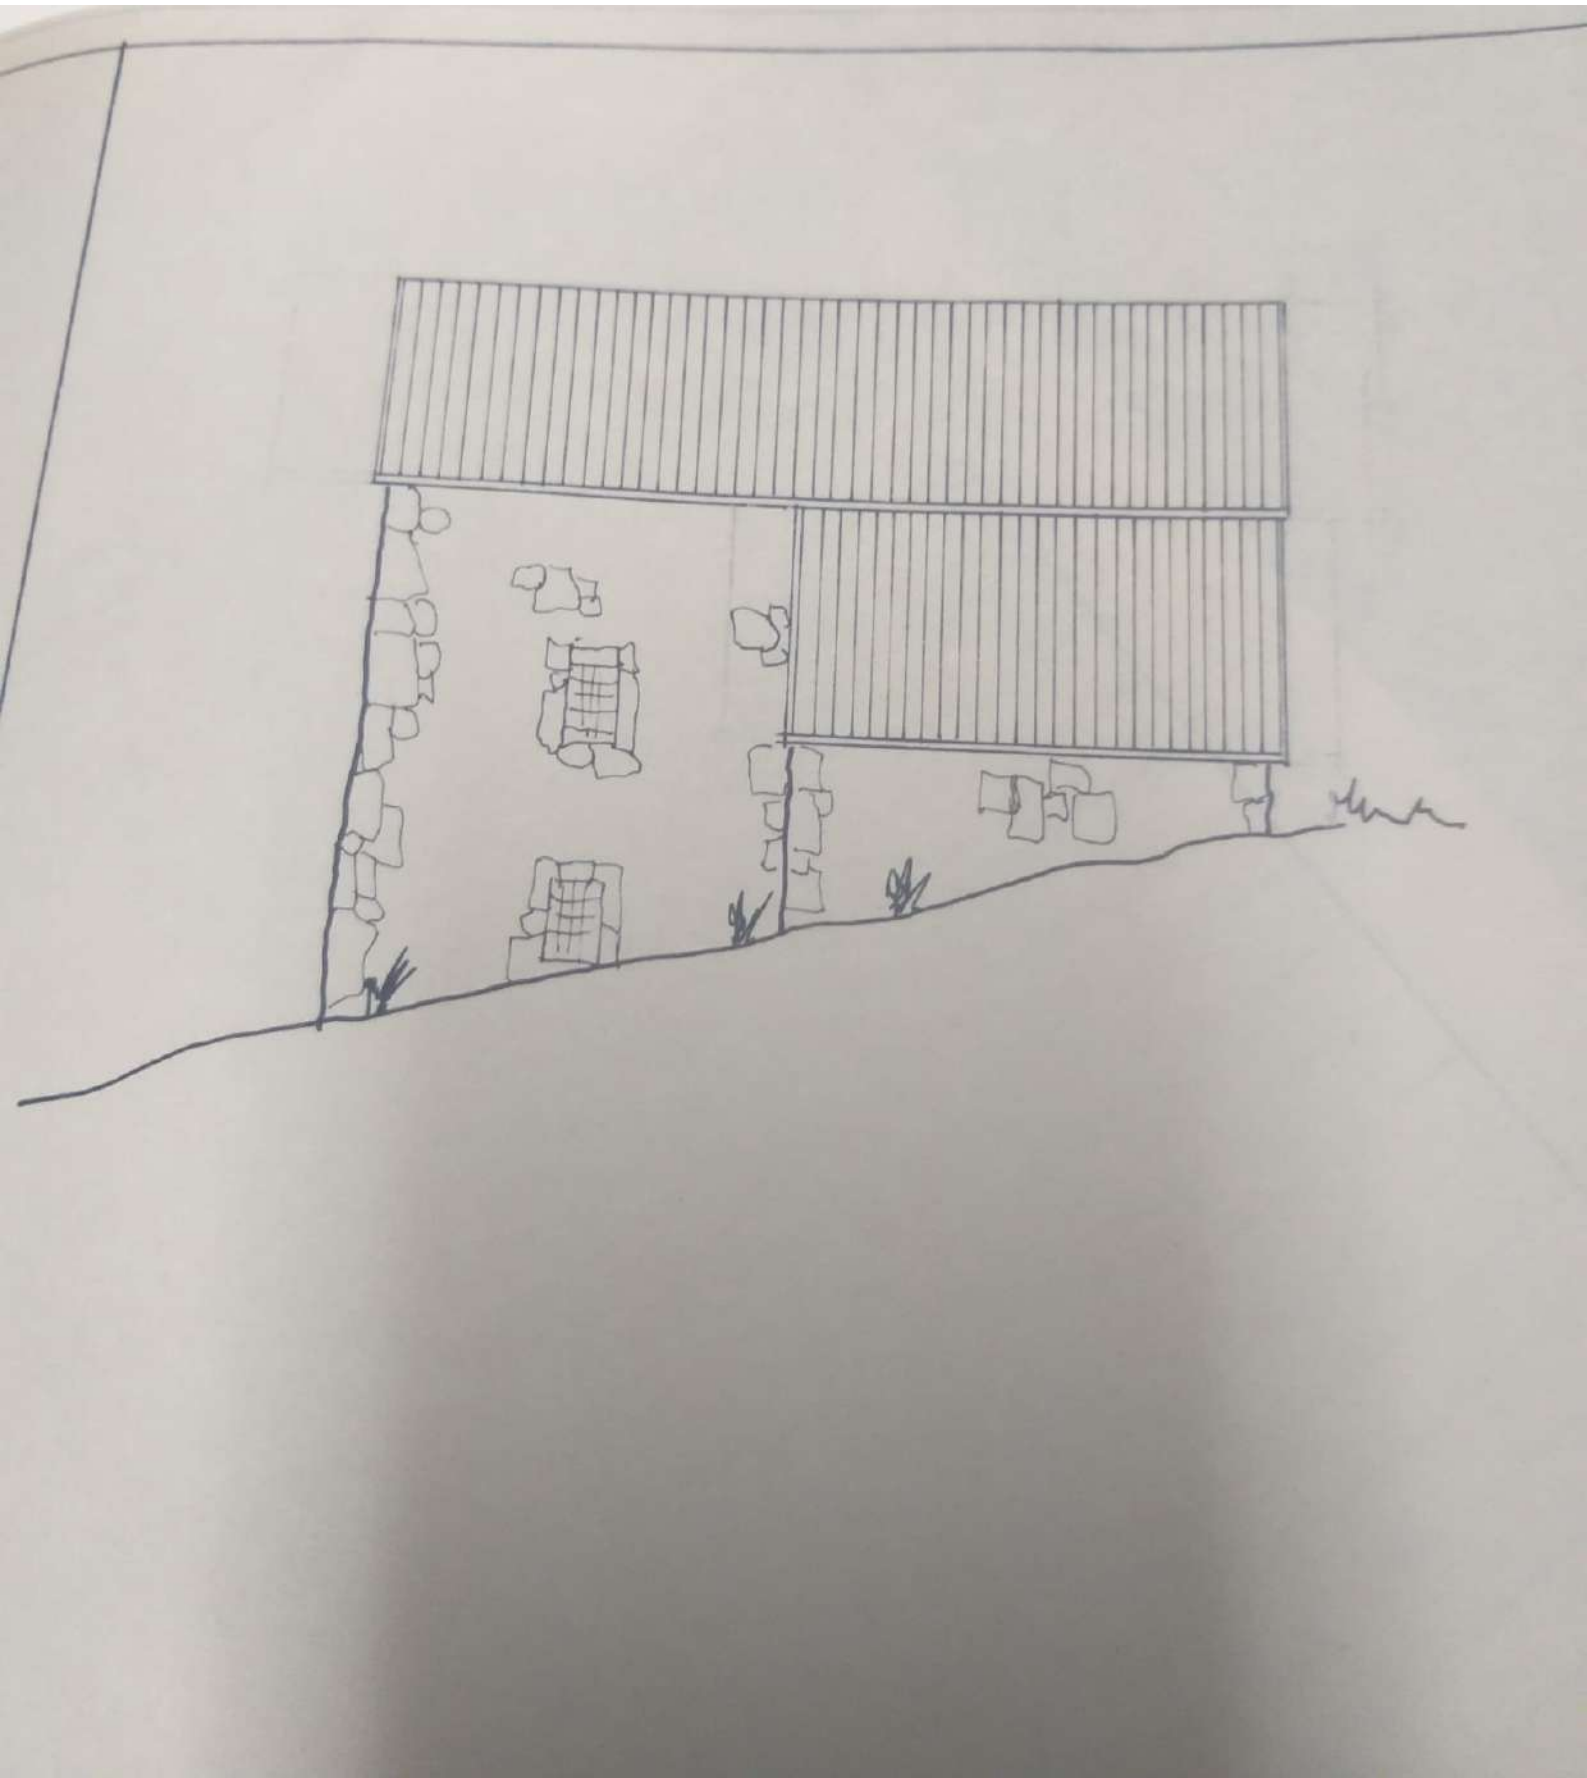

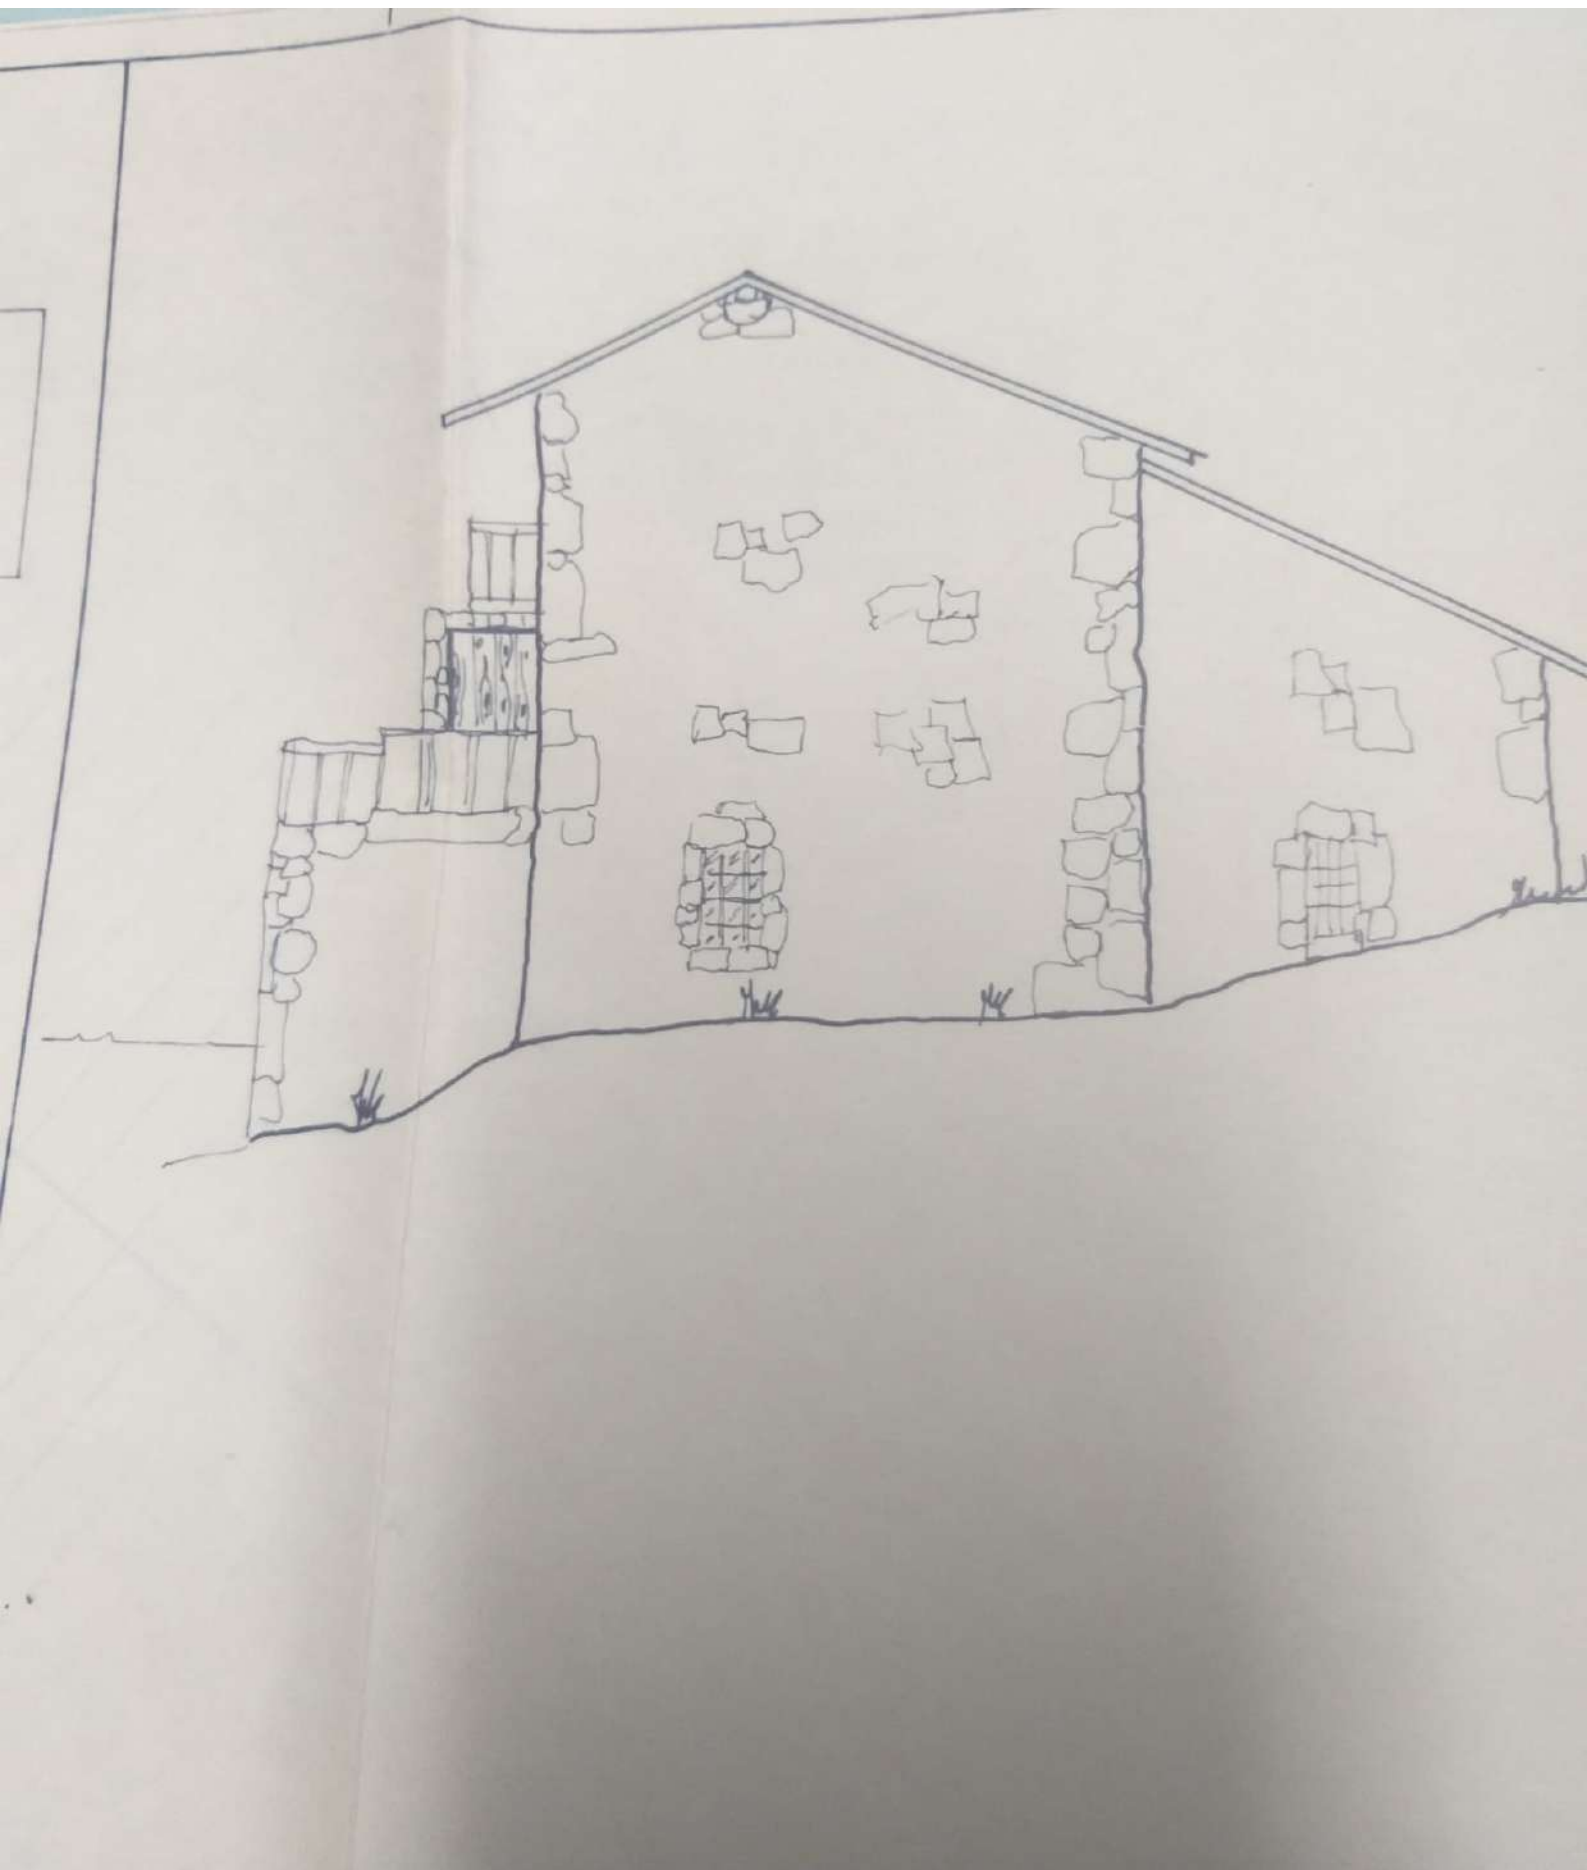

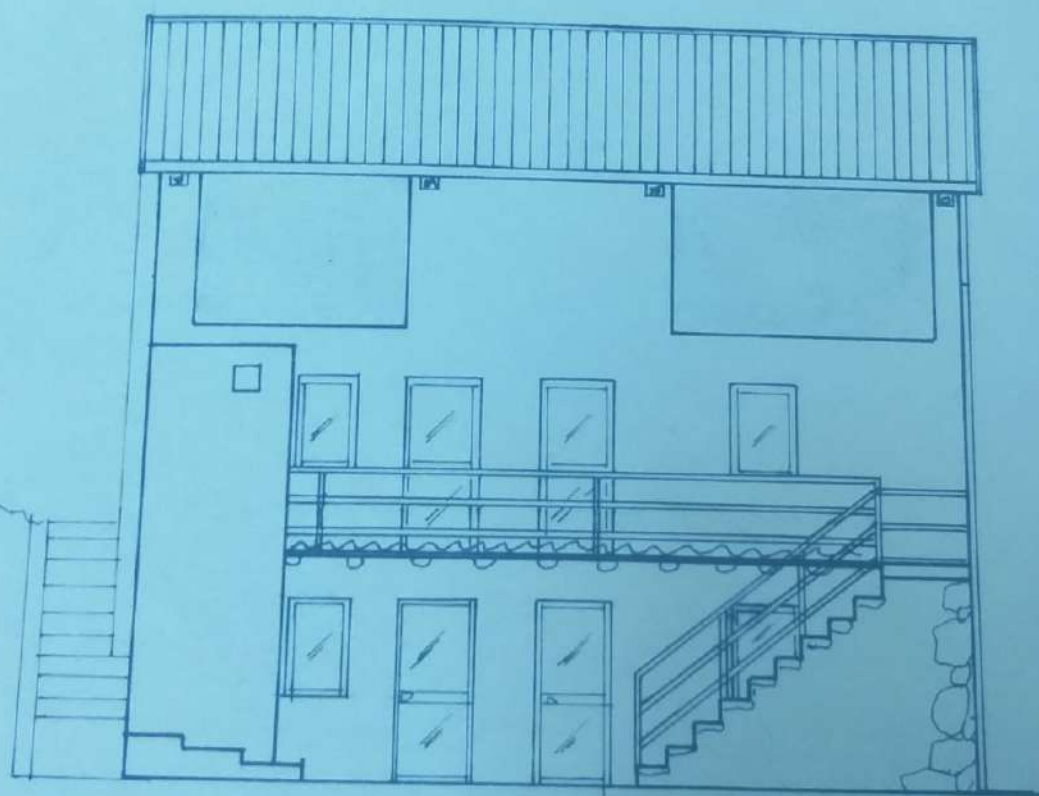


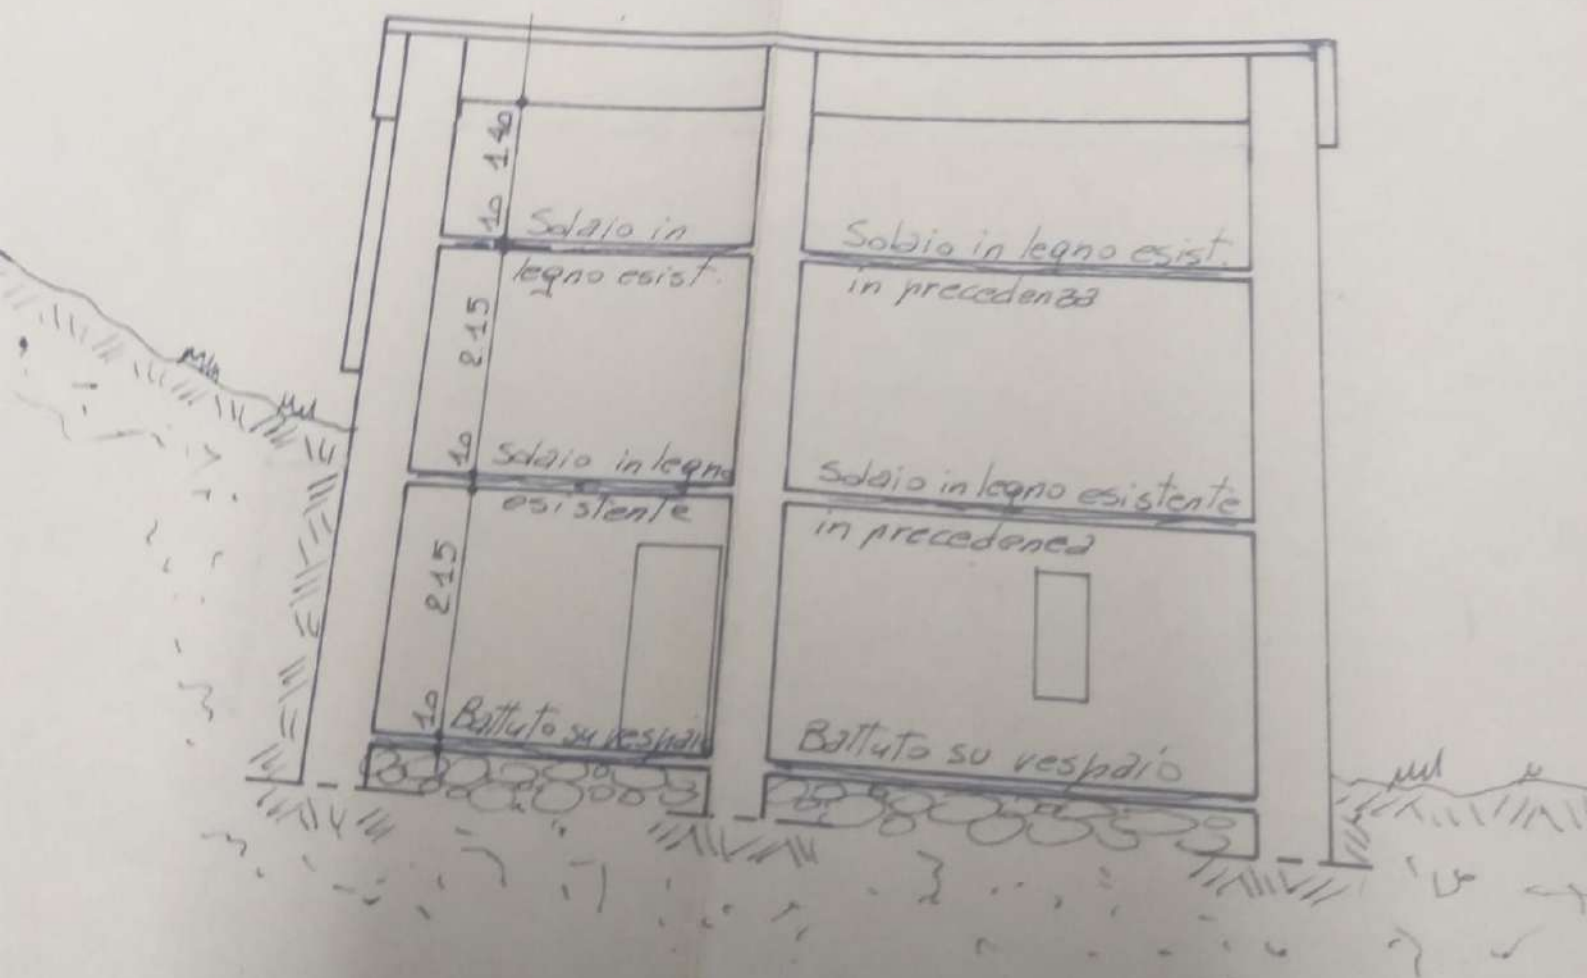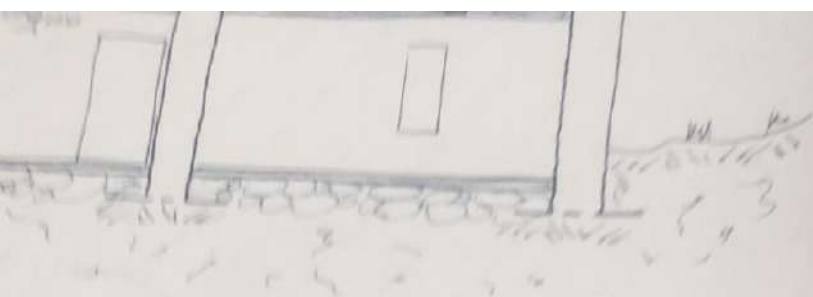


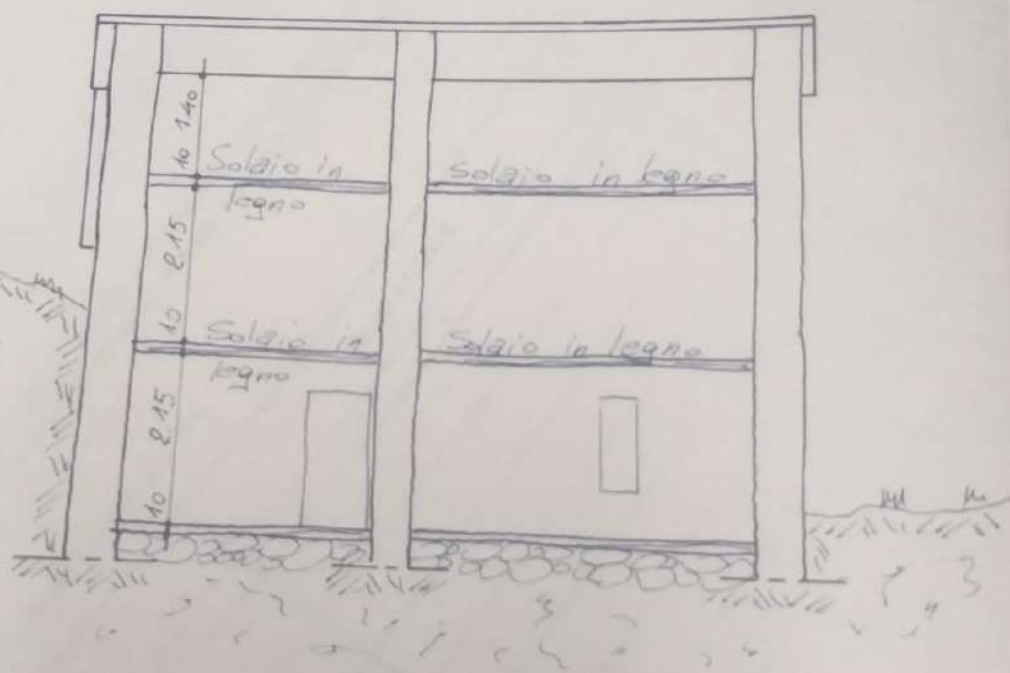


SEZIONE $\Delta - \Delta'$


ATTUALE

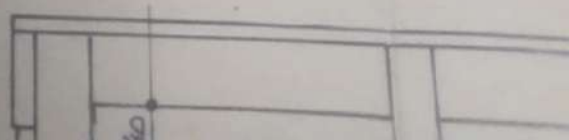

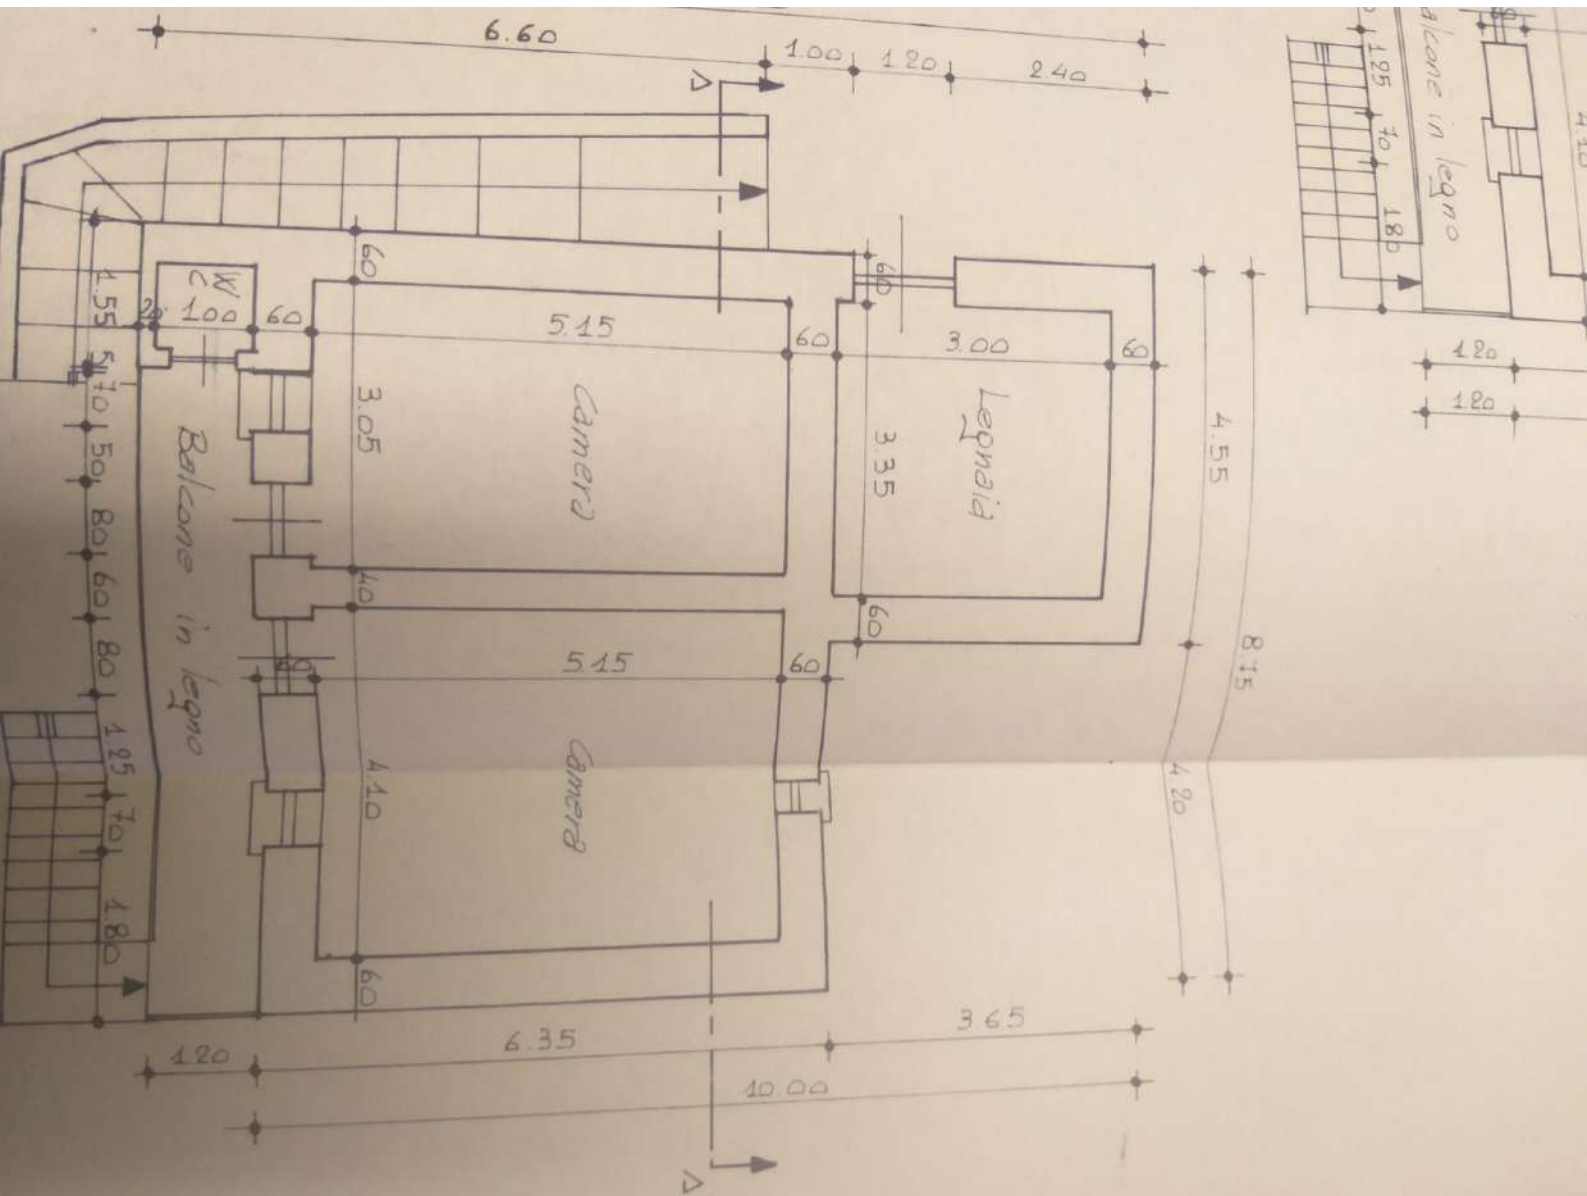

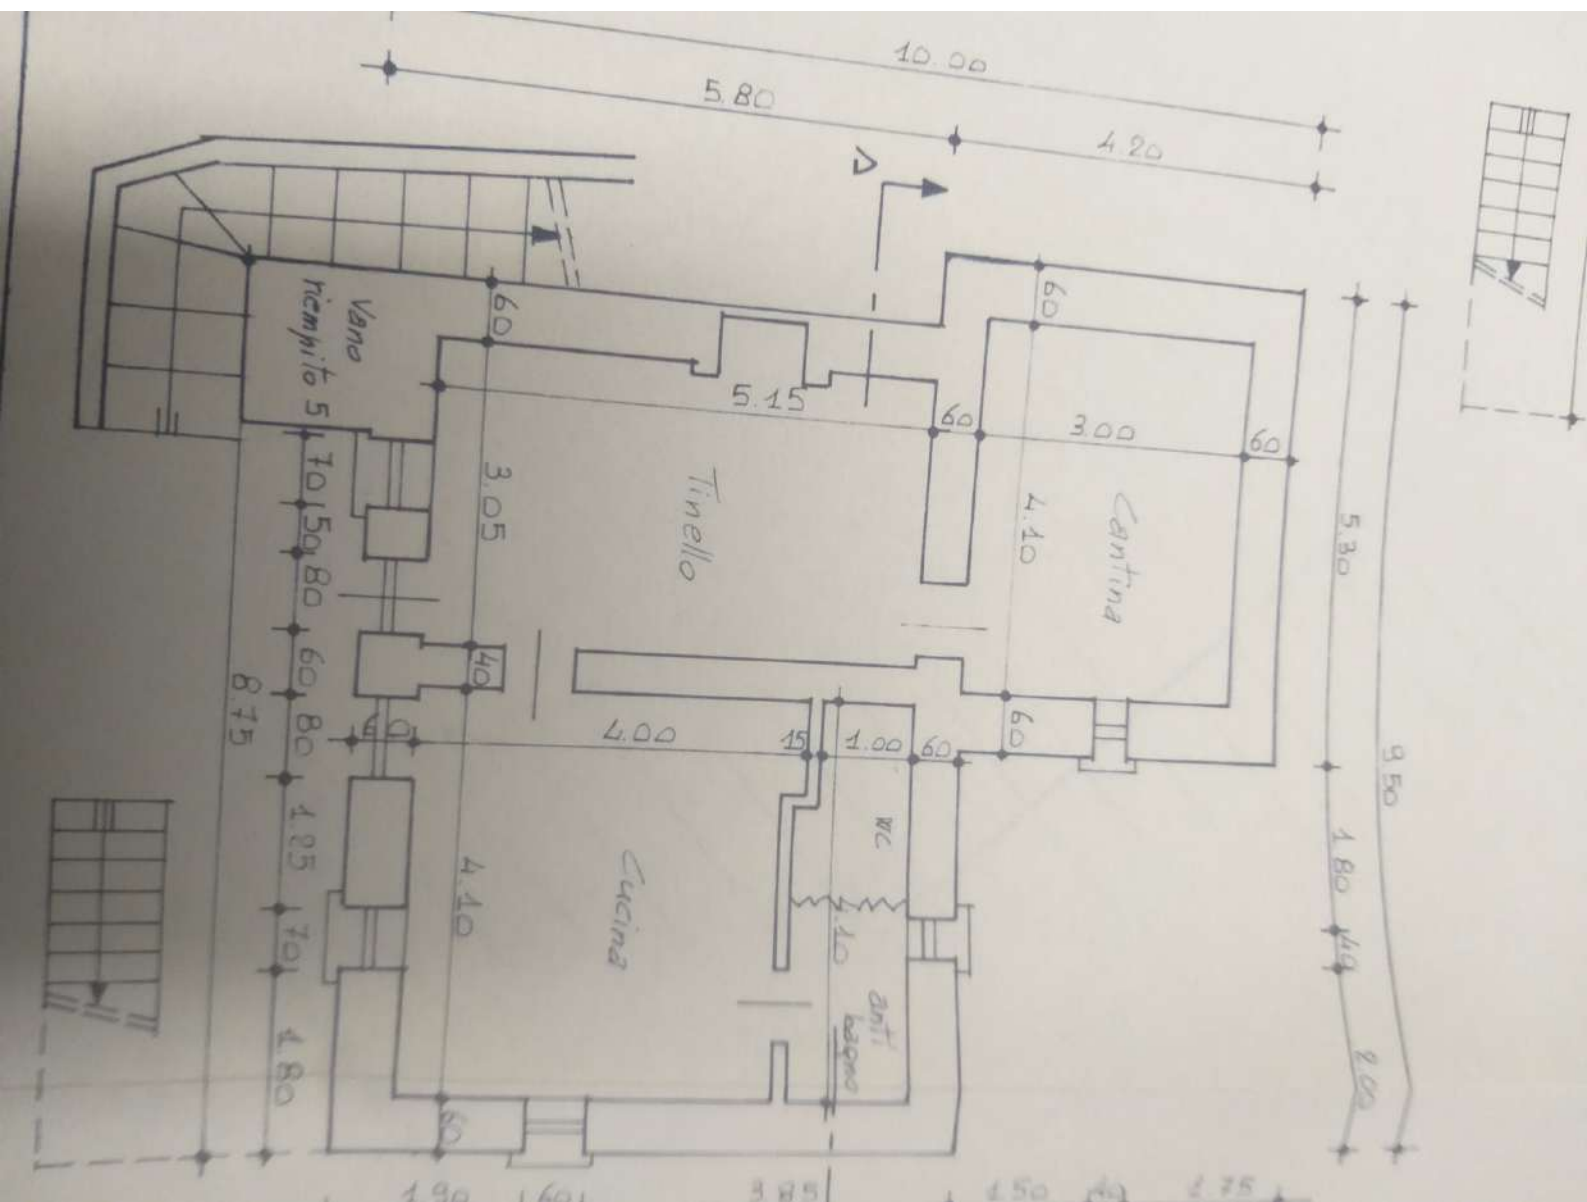

-Δ'
TE

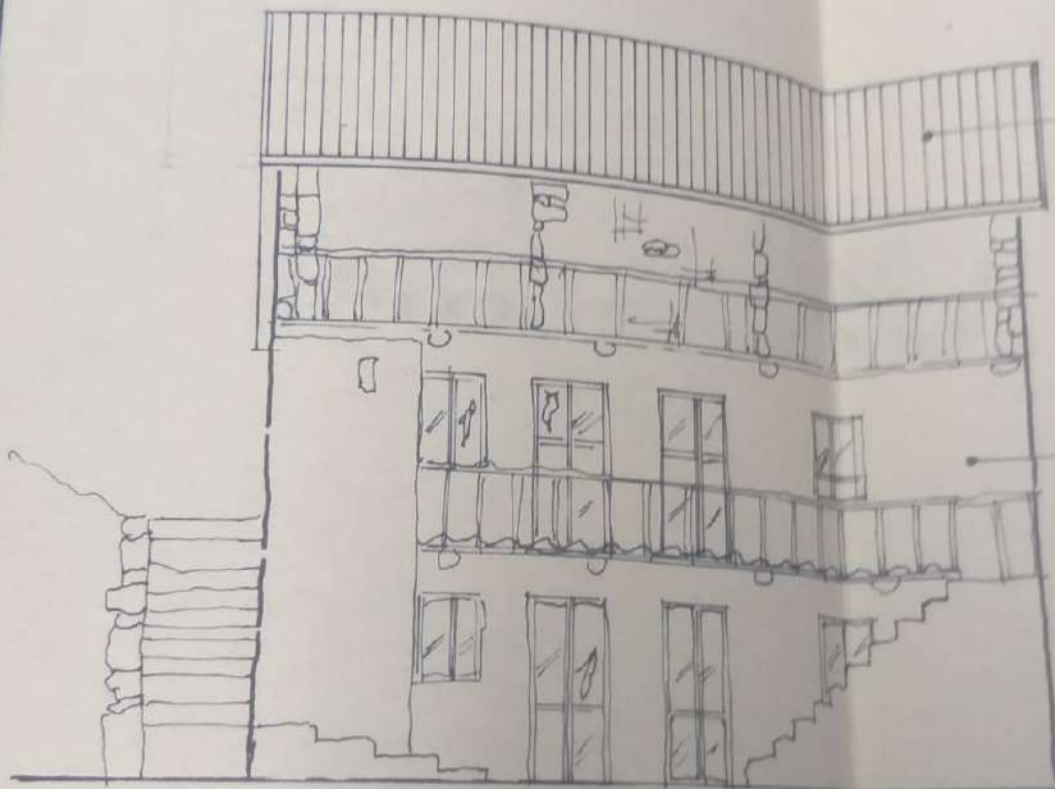



COPERTURA
RIFATA
CON AUT.
N° 34184
DATA.

FACCIATA
AL 1/9/6

57

cortile

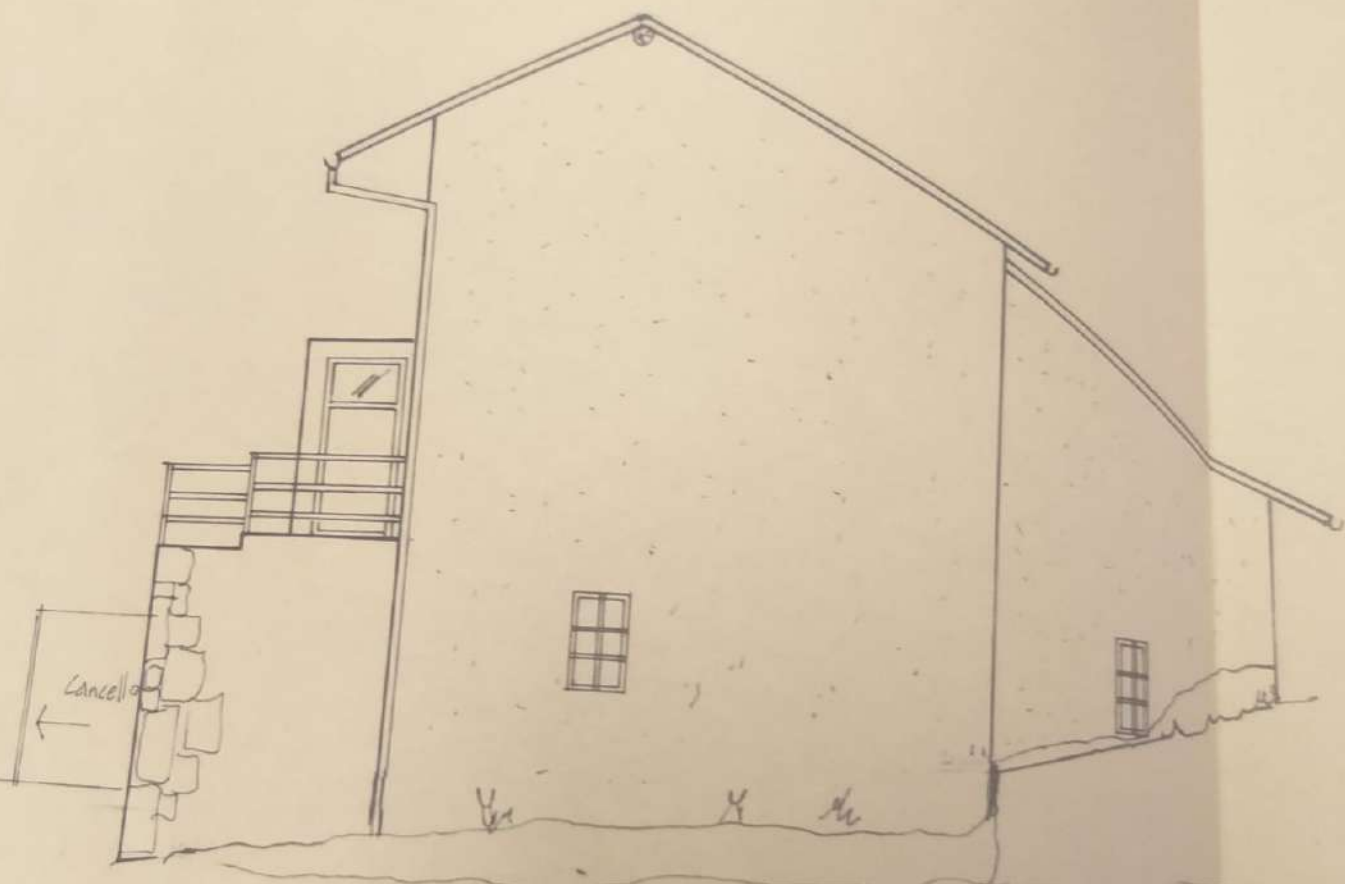

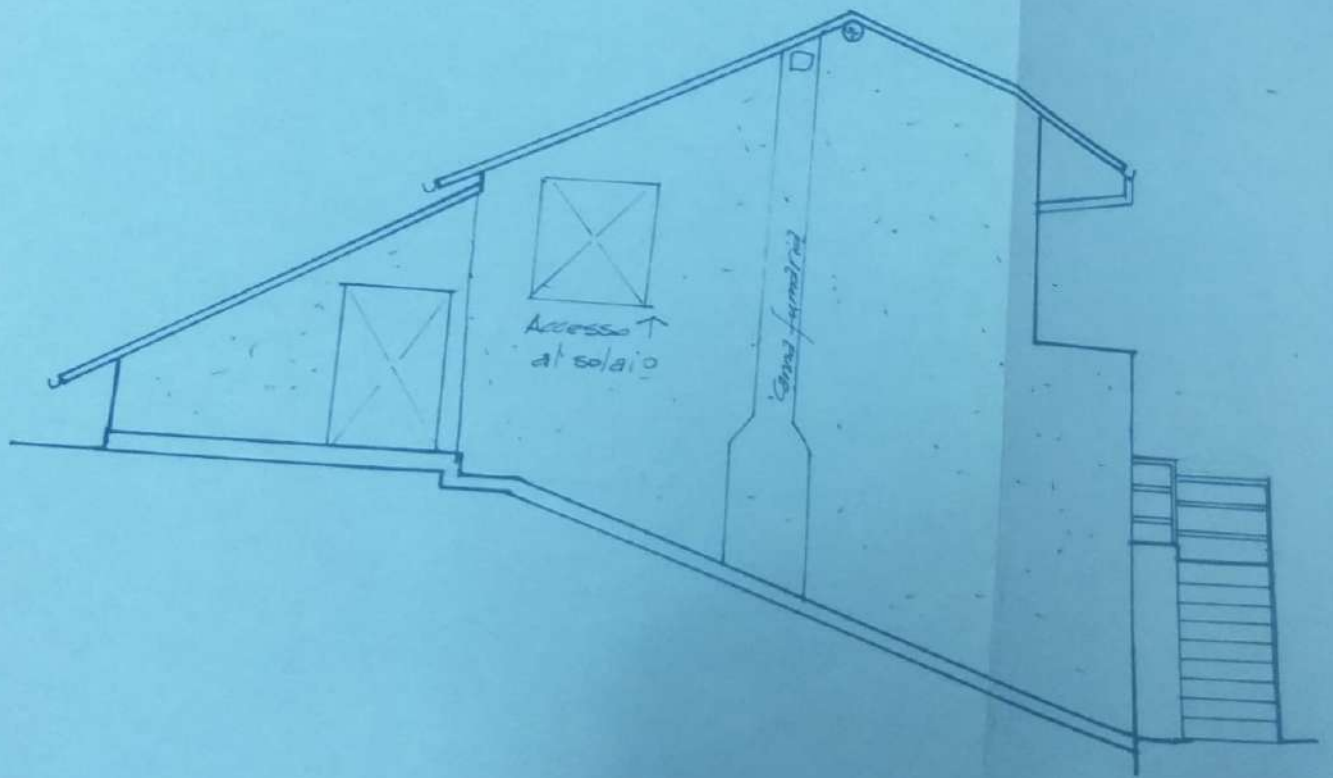



F. 21

1:500