
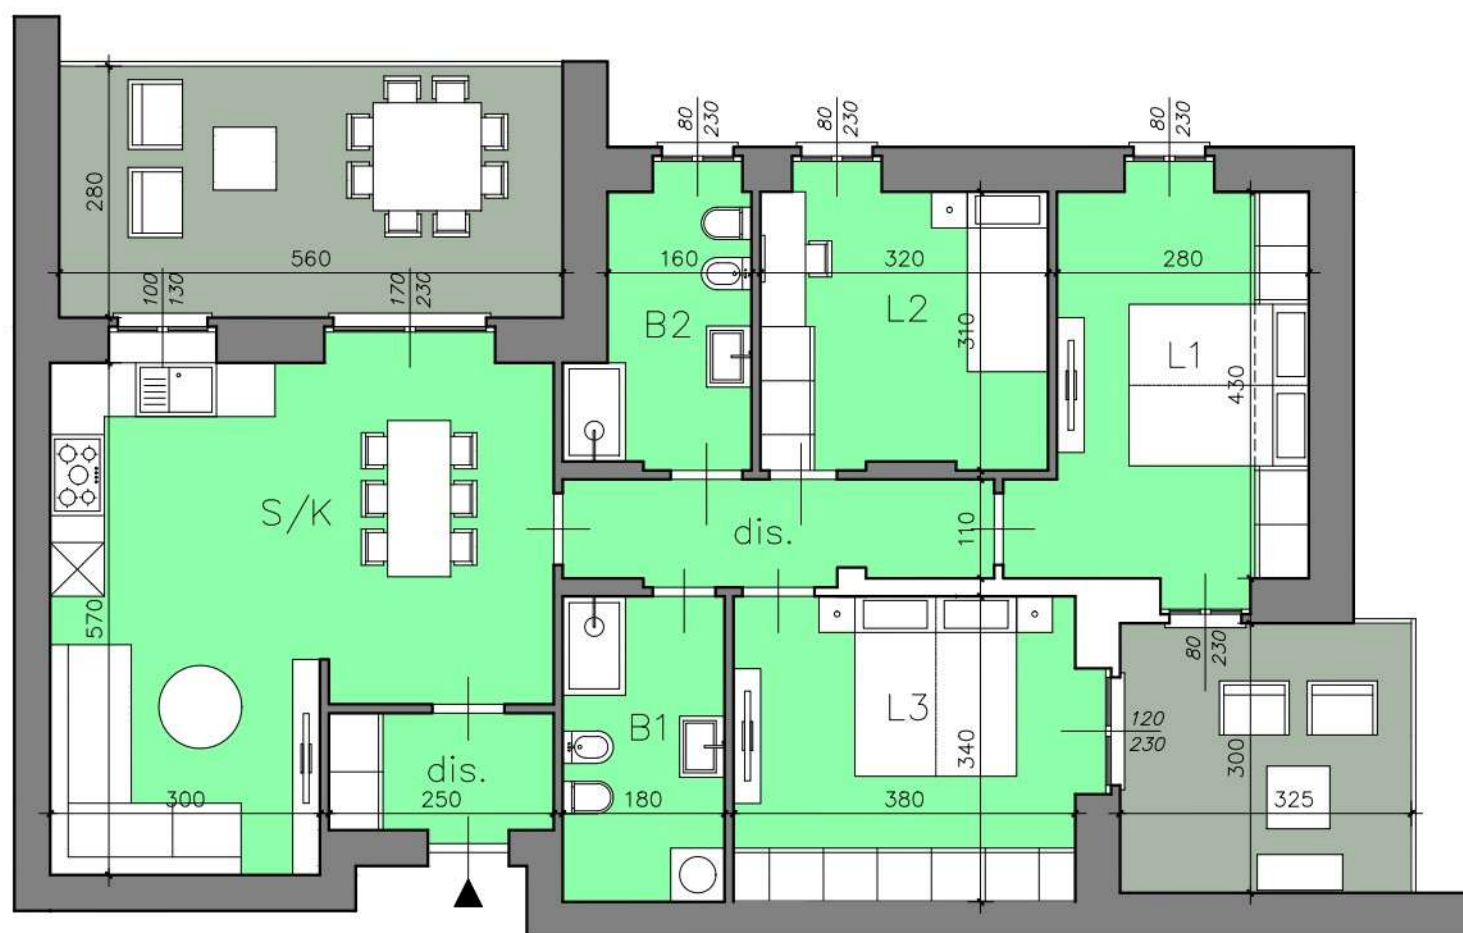


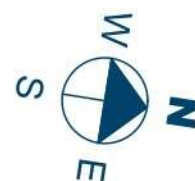

LA SOCIETA' SI RISERVA DI MODIFICARE IN FASE DI COSTRUZIONE, COLONNE DI SCARICO, DIMENSIONE APERTURE ESTERNE.
 LE QUOTE RIPORTATE SUI DISEGNI SONO INDICATIVE E POSSONO ESSERE VARIATE IN FASE DI COSTRUZIONE.
 LA RAPPRESENTAZIONE DELL'ARREDAMENTO, DELLA PARETE DELLA CUCINA E DEI SANITARI E' INDICATIVA E NON DETERMINANTE
 PER IL POSIZIONAMENTO DEGLI IMPIANTI