

Agenzia delle Entrate
CATASTO FABBRICATI
Ufficio Provinciale di
Torino

Dichiarazione protocollo n. TO0017397 del 02/02/2022

Comune di Grugliasco

Via Giuseppe Antonio Cotta

civ. 13

Identificativi Catastali:

Sezione:

Foglio: 5

Particella: 267

Subalterno: 7

Compilata da:

Pavanati Gabriele

Iscritto all'albo:

Geometri

Prov. Torino

N. 8687


Planimetria

Scheda n. 1

Scala 1:200

piano INTERRATO

h = 3.25 m

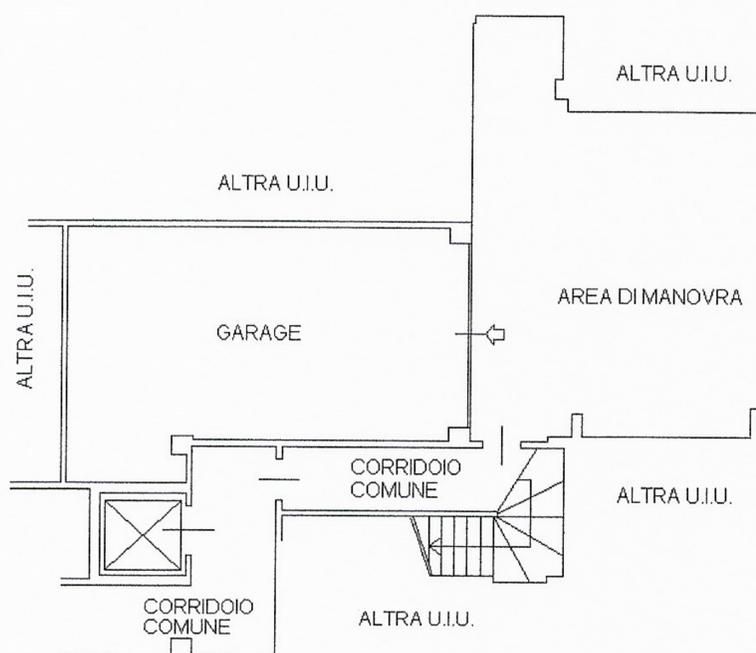

Catasto dei Fabbricati - Situazione al 14/06/2024 - Comune di GRUGLIASCO(E216) - < Foglio 5 - Particella 267 - Subalterno 7 >
VIA GIUSEPPE ANTONIO COTTA n. 13 Piano S1

Ultima planimetria in atti