

Agenzia delle Entrate
CATASTO FABBRICATI
Ufficio Provinciale di
Torino

Dichiarazione protocollo n. TO0185939 del 19/07/2022

Comune di Torino
Piazza Campanella Tommaso

civ. 21

Identificativi Catastali:

Sezione:
Foglio: 1169
Particella: 142
Subalterno: 5


Compilata da:
Voltan Lorenzo
Iscritto all'albo:
Geometri

Prov. Torino N. 8698


Planimetria

Scheda n. 1 Scala 1:200

Pianta Piano Terreno
h 4,07 mt.

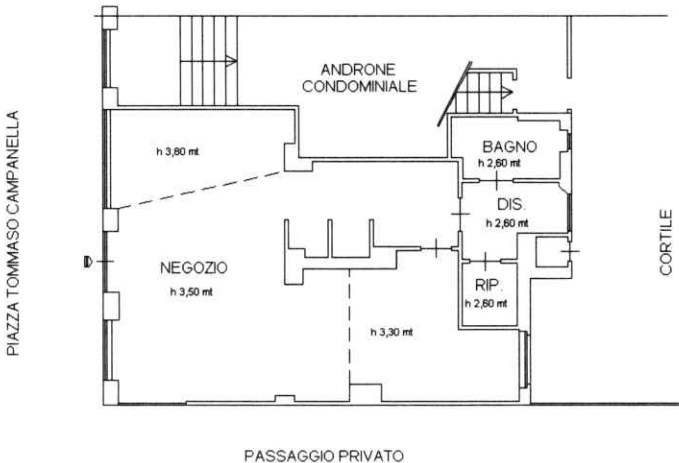


Pianta Piano Sotterraneo
h 2,62 mt.

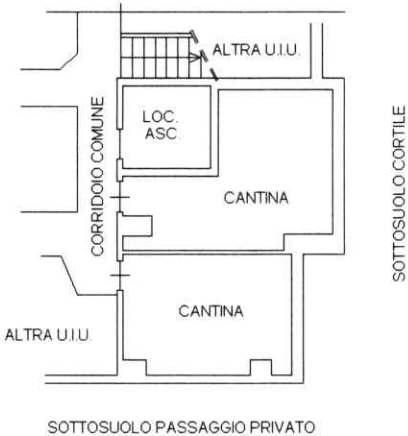

Ultima planimetria in atti

Data: 19/07/2022 - n. T336531 - Richiedente: VLTLNZ83A19E0200

Totale schede: 1 - Formato di acquisizione: A4(210x297) - Formato stampa richiesto: A4(210x297)

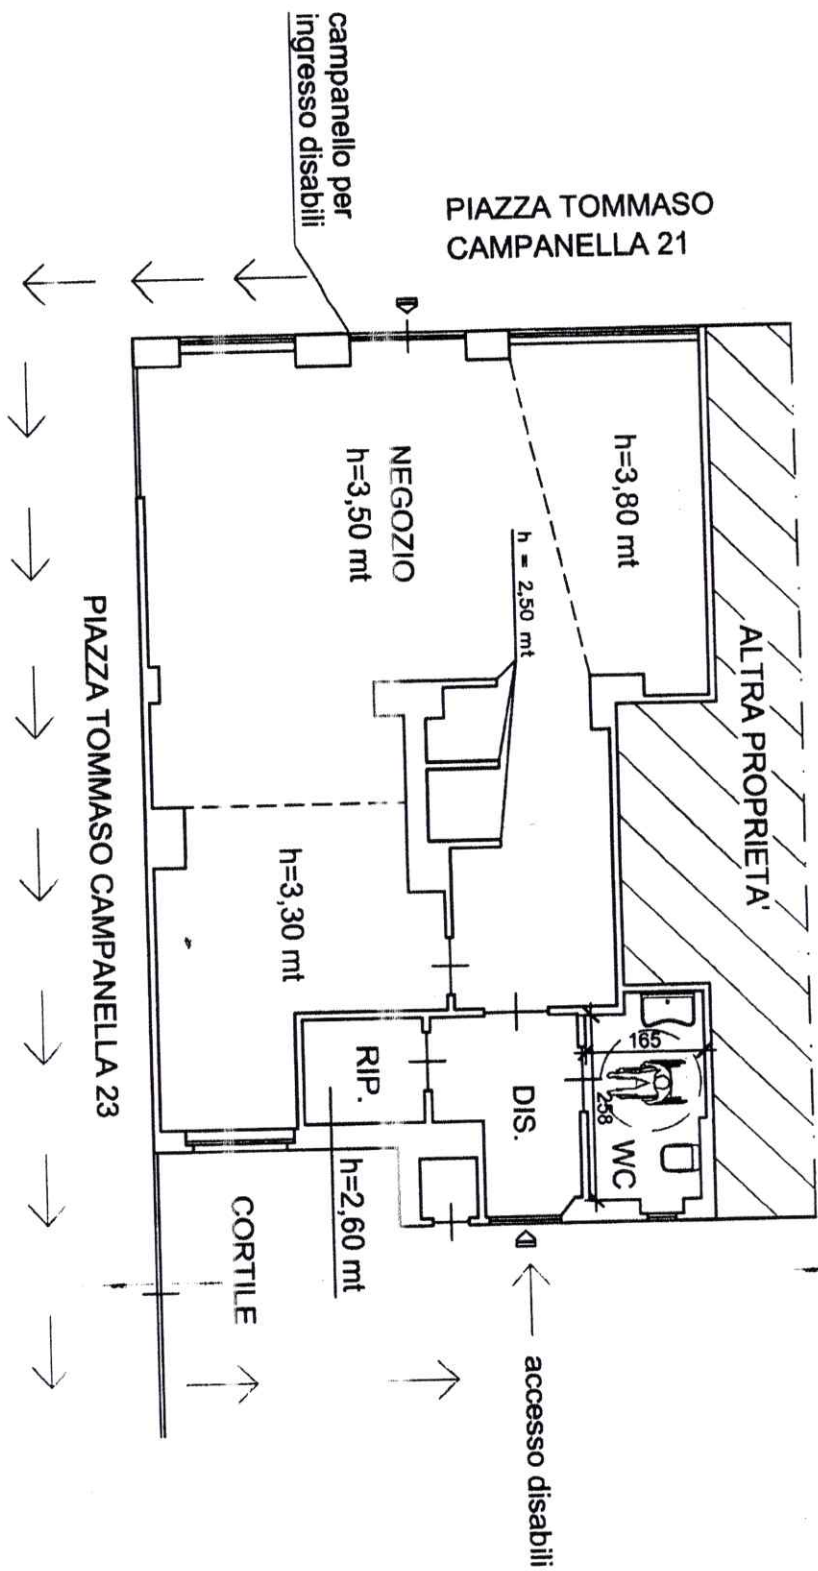






PIAZZA TOMMASO CAMPANELLA 23

STATO CONCESSO
PIANTA PIANO TERRENO

PIAZZA TOMMASO CAMPANELLA 21

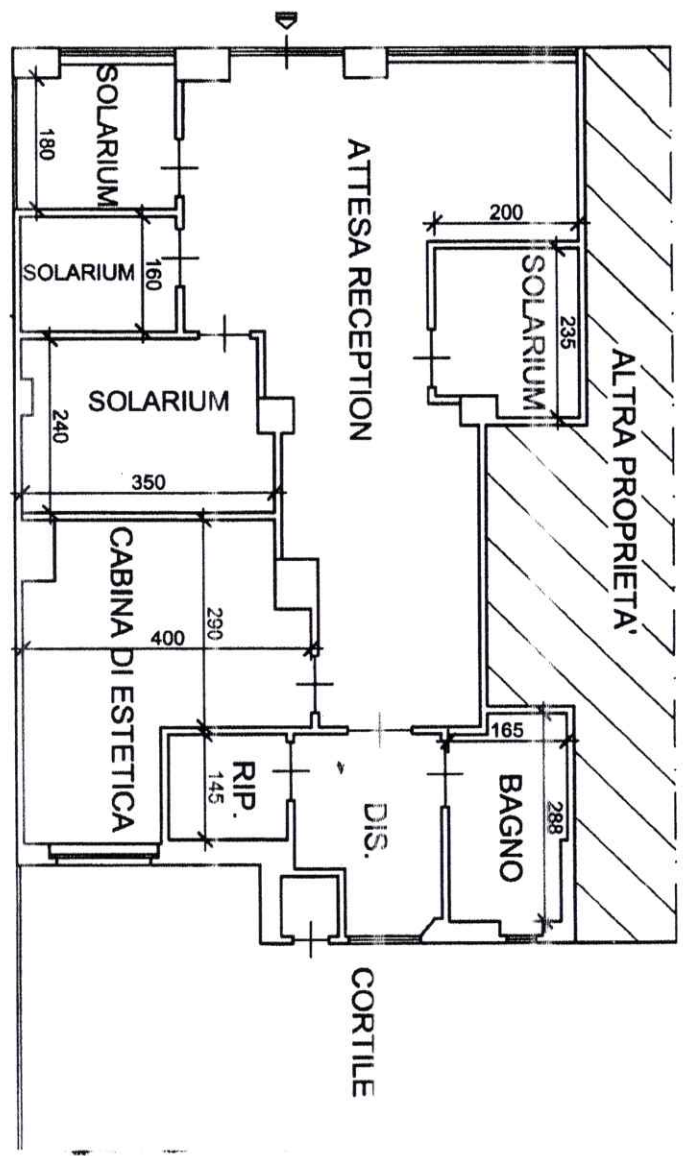


PIAZZA TOMMASO CAMPANELLA 23

CALCOLI AERO-ILLUMINAZIONE

PIANTA PIANO TERREND

PIAZZA TOMMASO CAMPANELLA 21

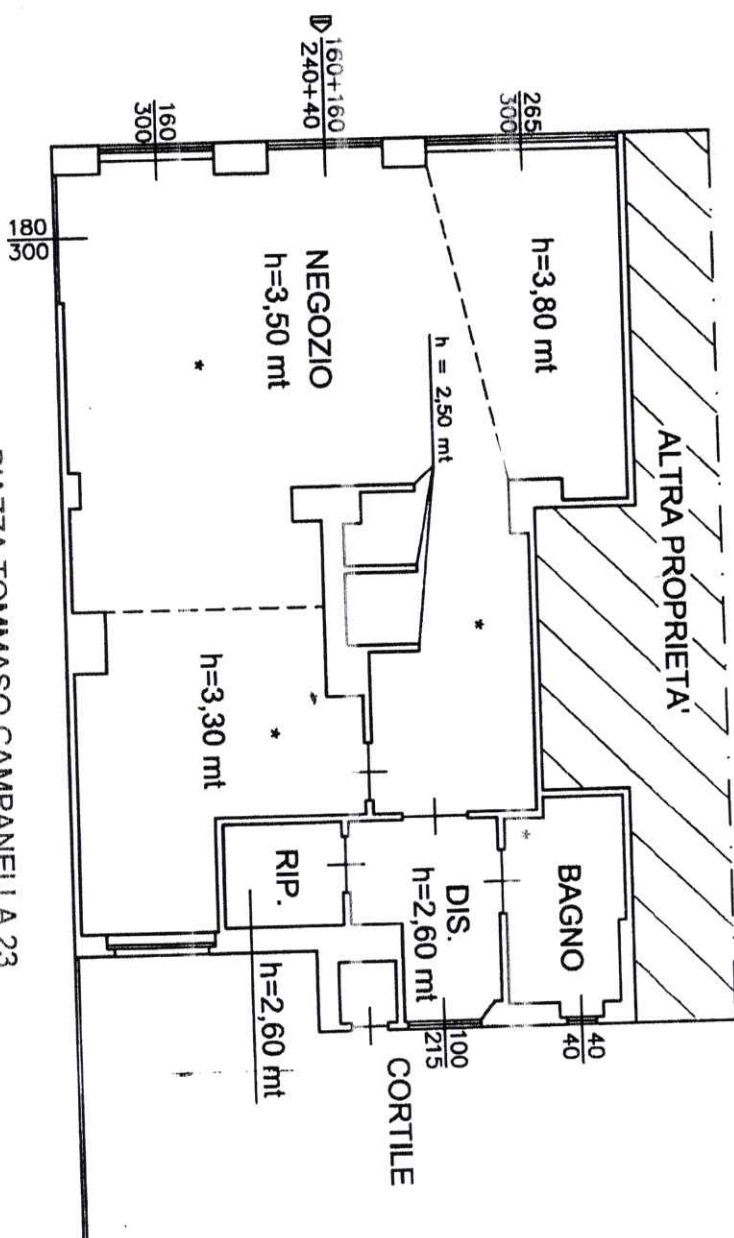

PIAZZA TOMMASO CAMPANELLA 23