



IVATO - 1:200


SEZIONE A.B

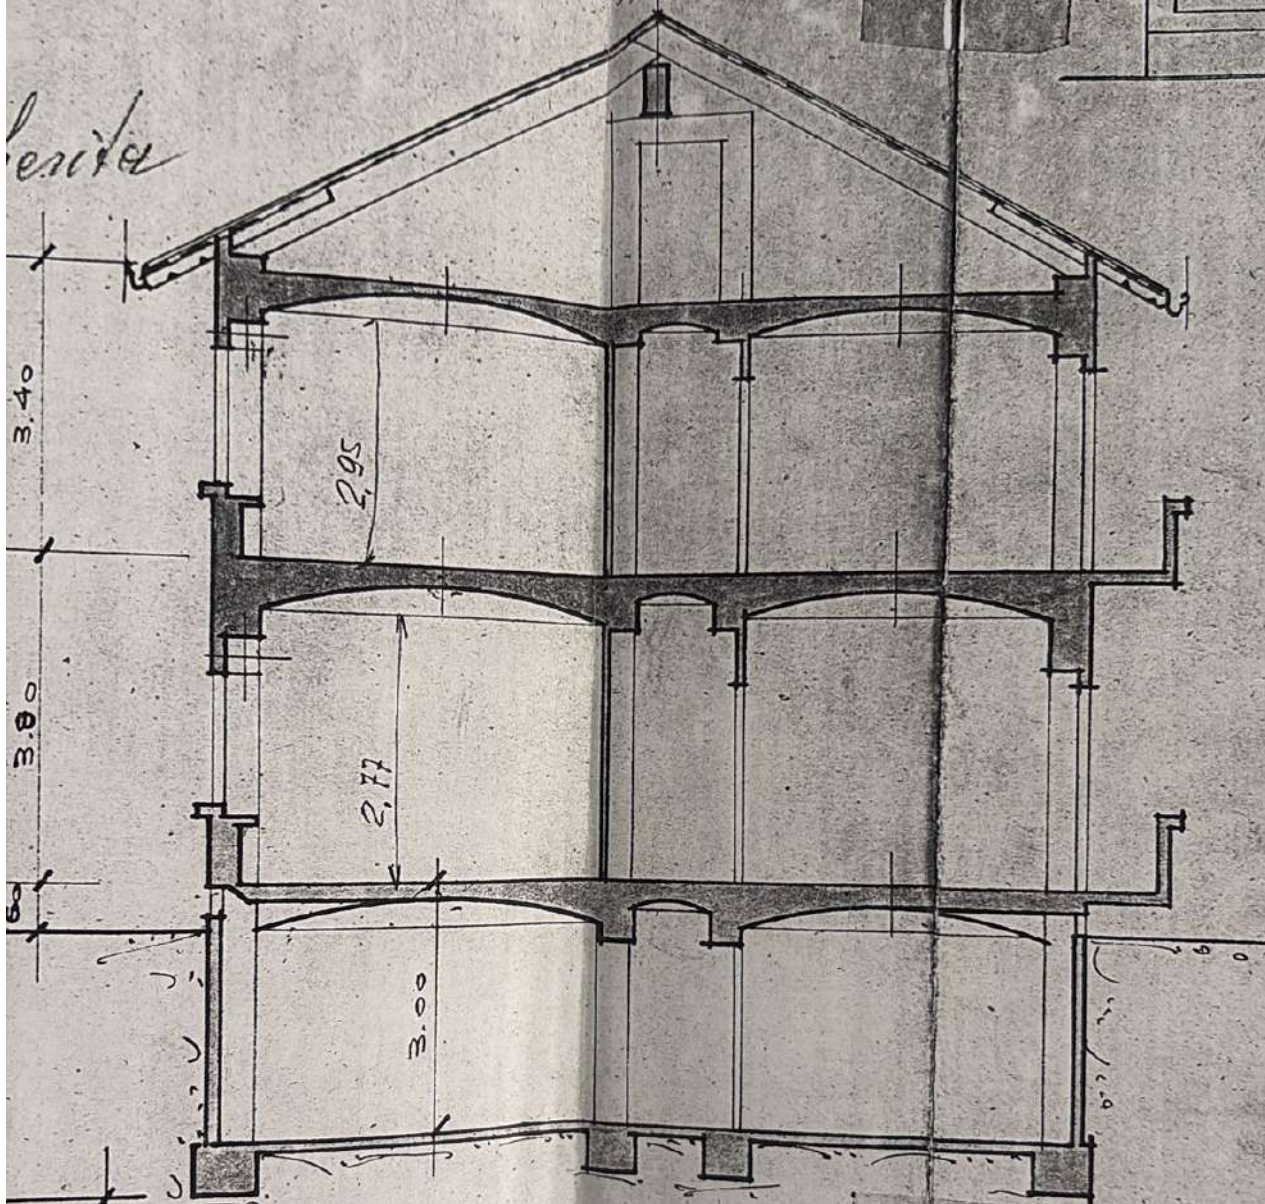


SEZIONE P.N.

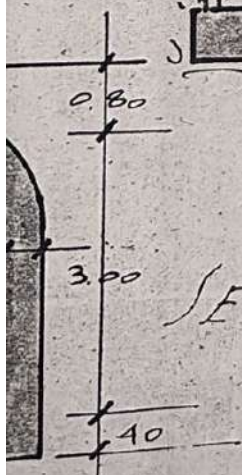

PIANTA PIANO TERRENO

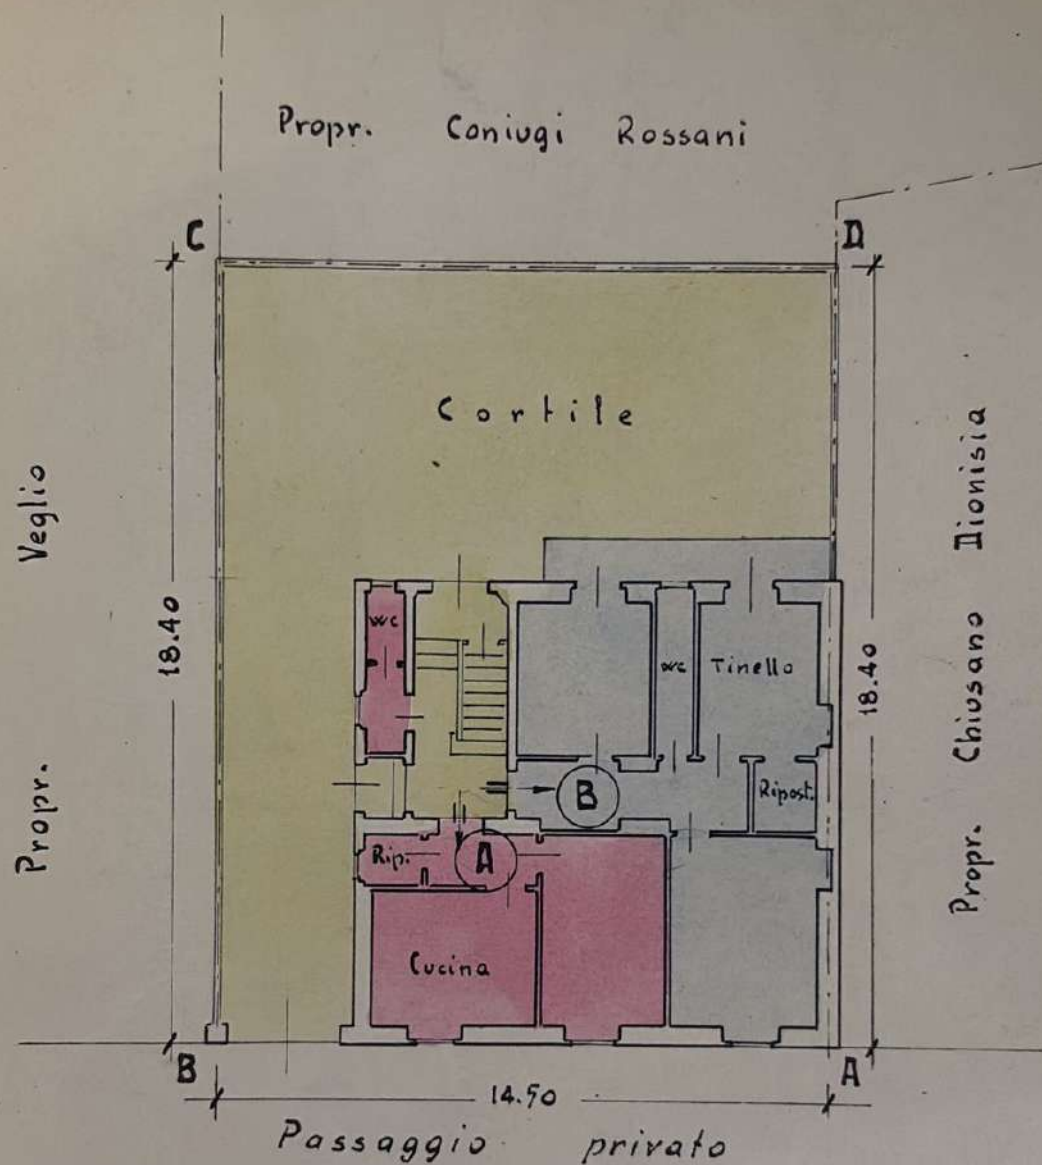


PIANTA PIANO PRIMO

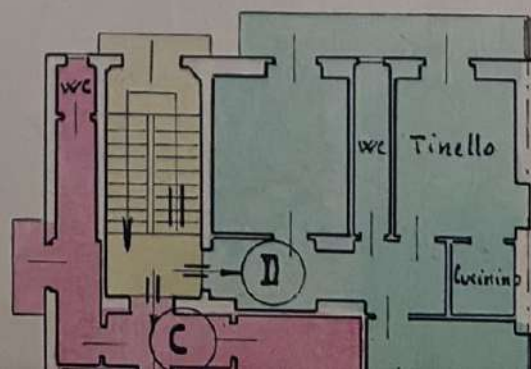


CORTILE PIANO TERRENO

B


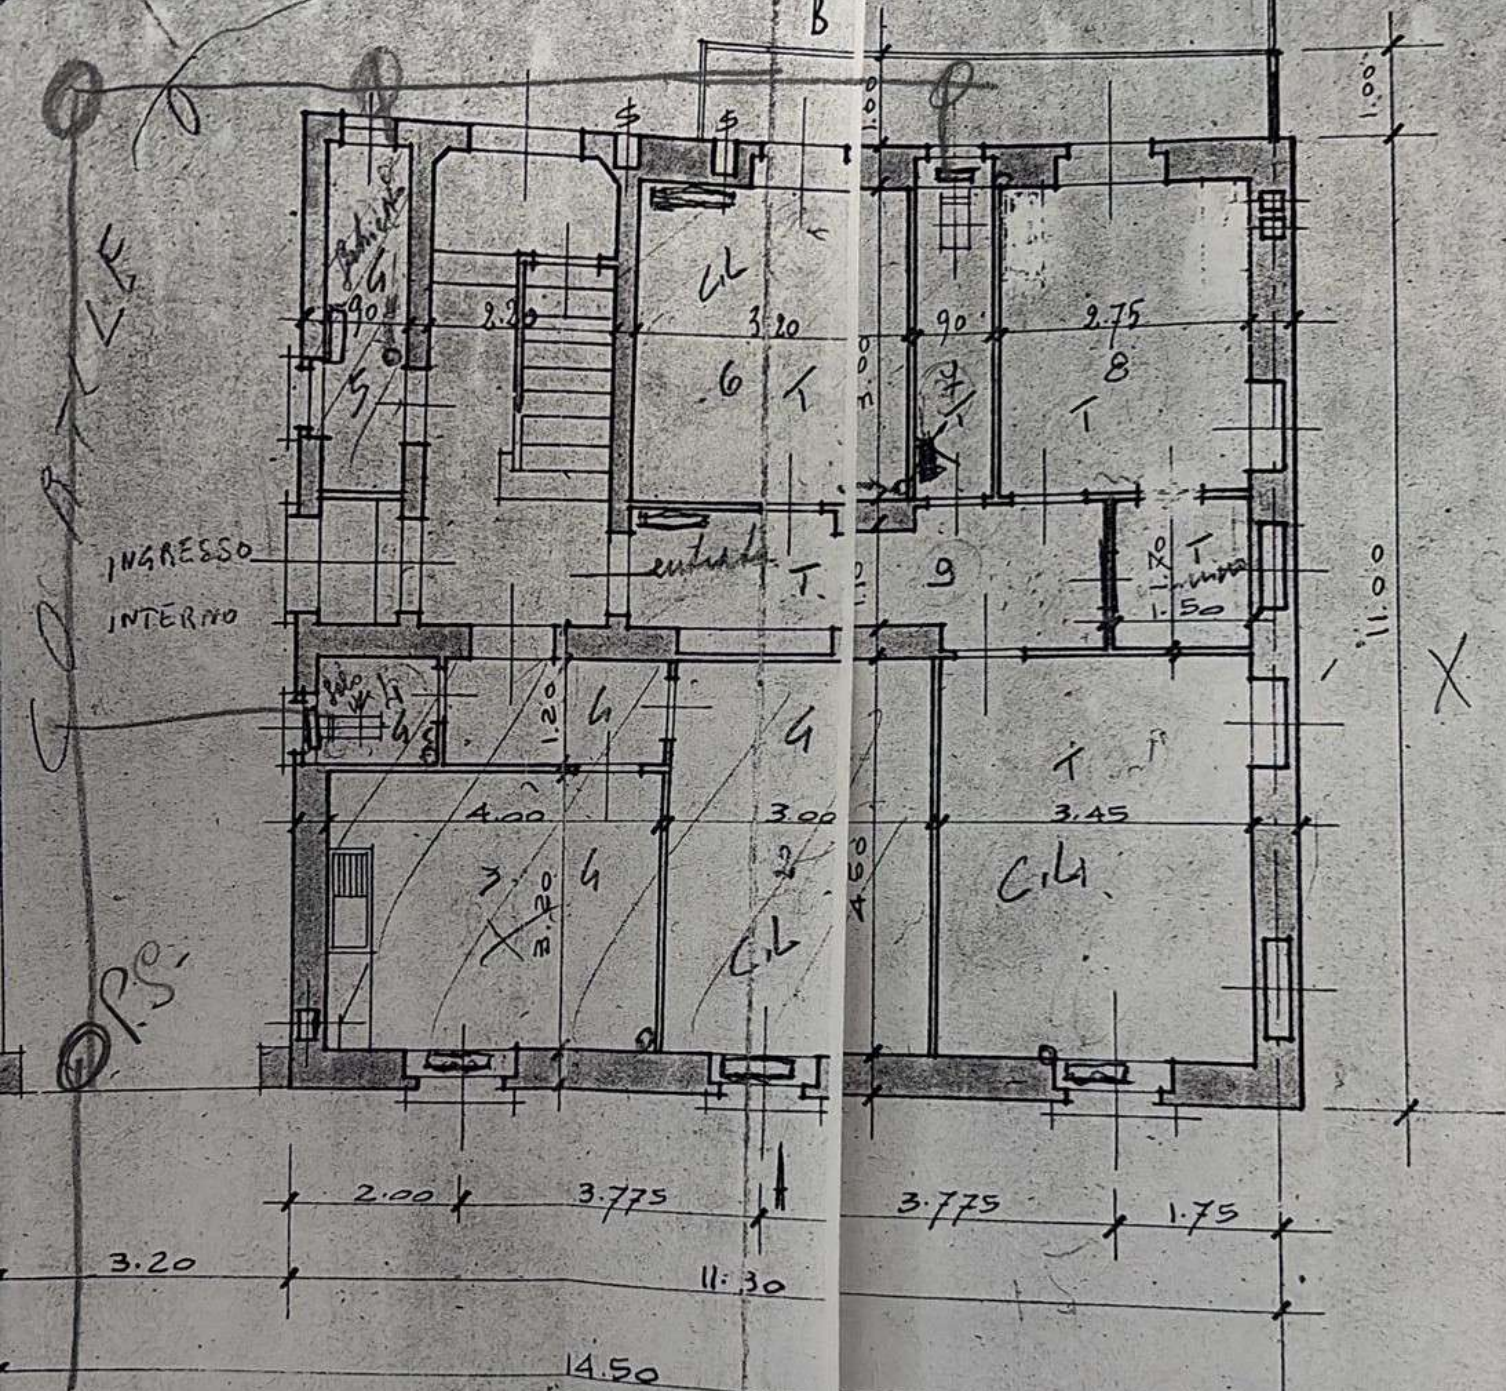


G = Guglia Piuma
T = Terreno

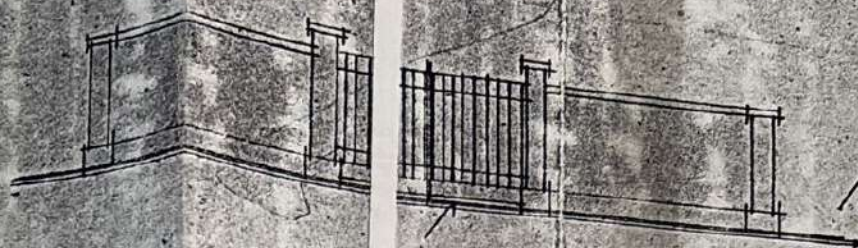

CHIUSURA

PRIMO PIANO

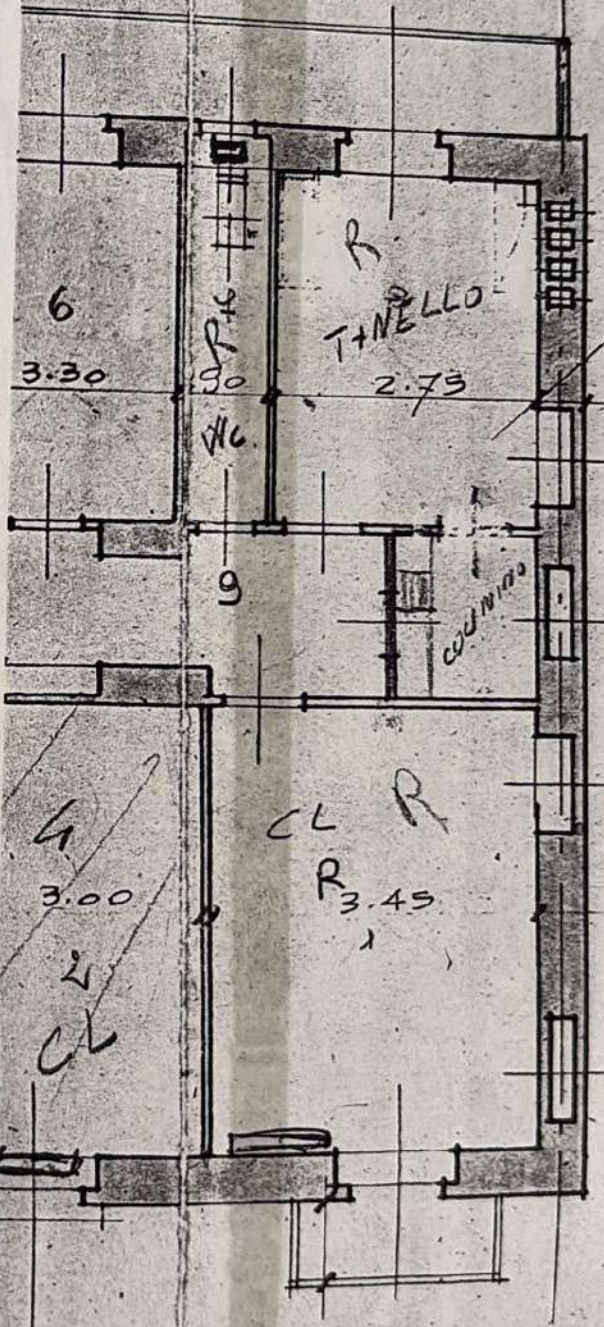
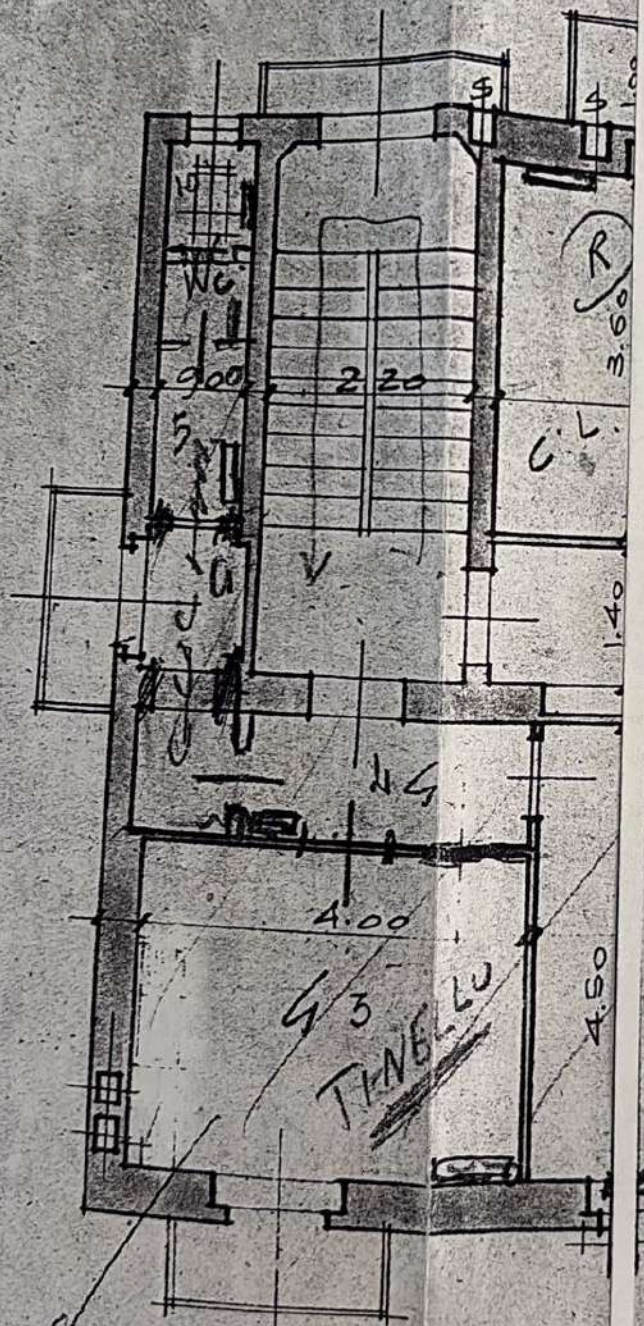


Anghelescu

DIVISIONE DI VIABILITÀ
STRADA DEL DROSSO 68 int. 8

Planimetria Particolare Scala 1:1000

Foglio 112 n. 84 Pt. terreni 29895

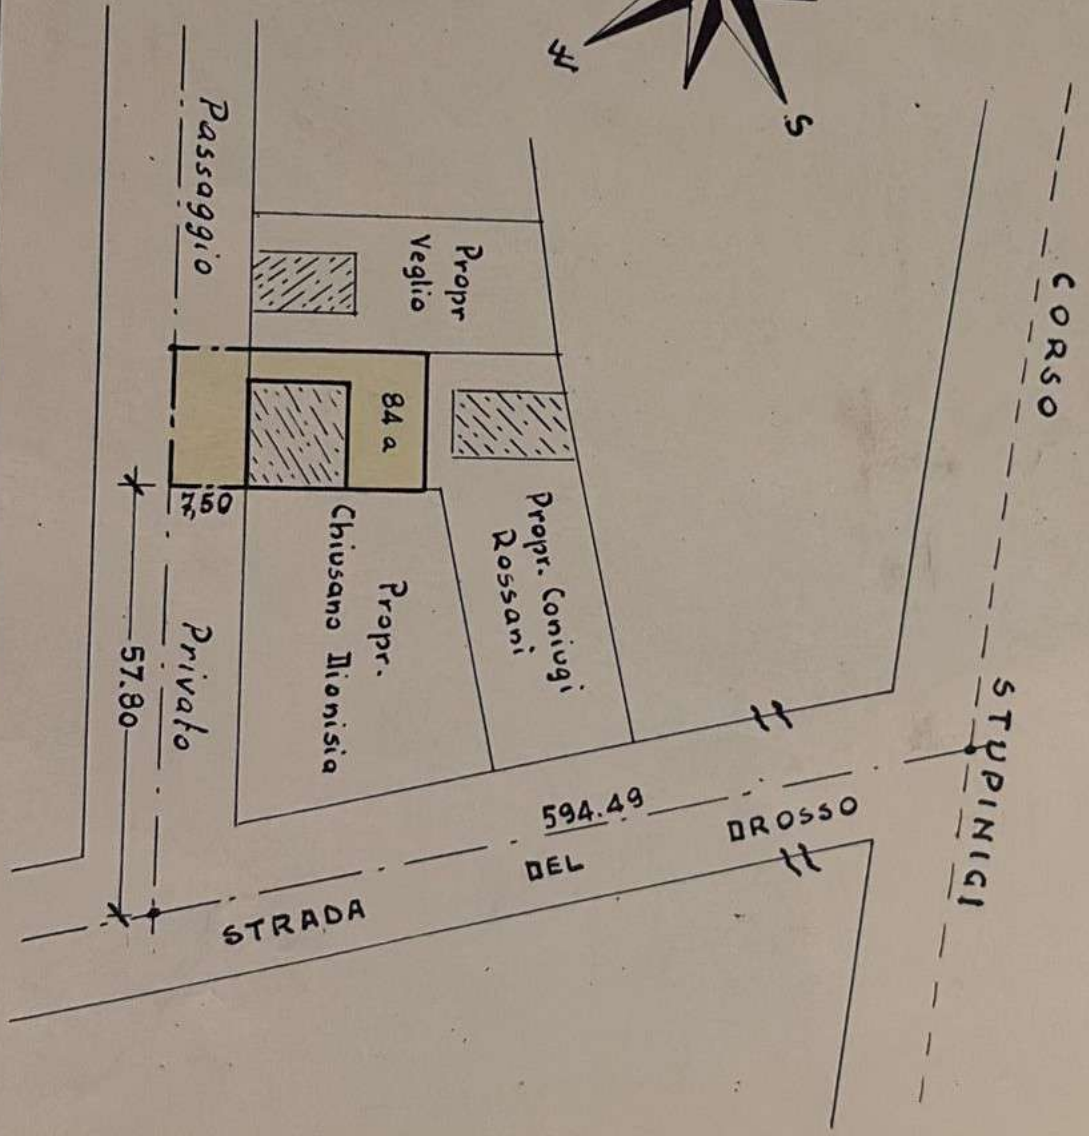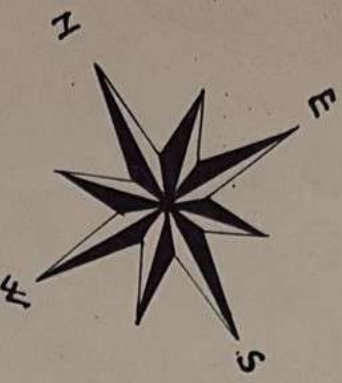

Propr. Veglio


18.40

C

B

PIANT


PIANTA PIANO PRIMO

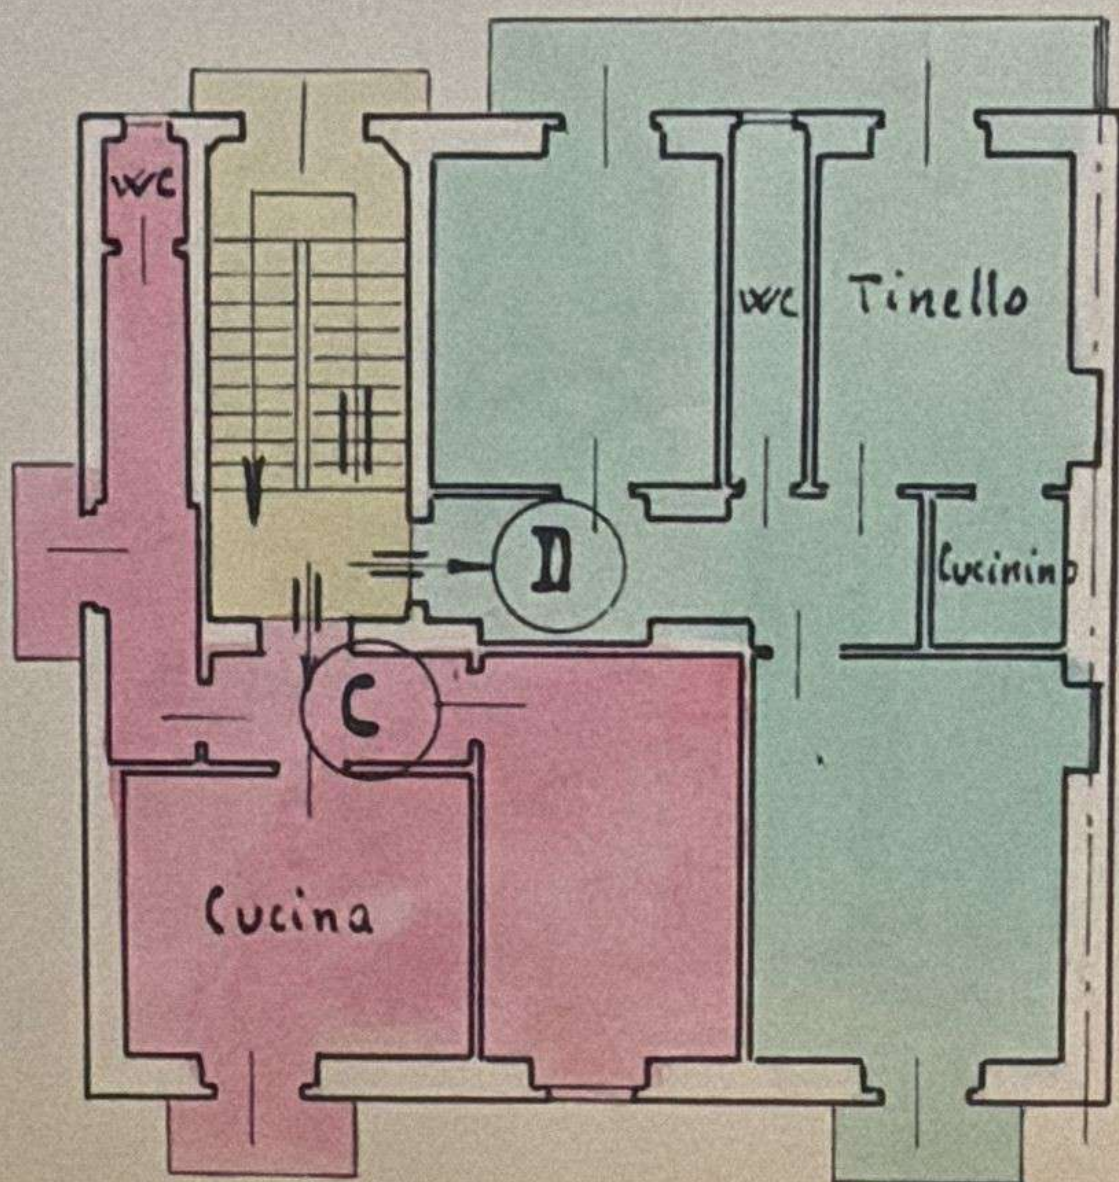

Passaggio privato

PIANTA PIANO SOTTERRANEO - Scala 1:200

- Cantine -

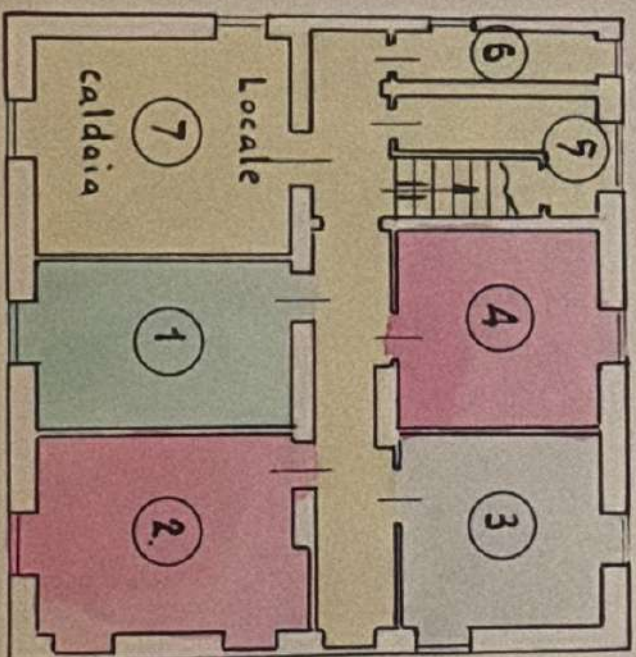

Passaggio privato

263,12 00

CARLO


bis

3-257

SOTTERRANEI 1:100

1942 Anno V
46

1948
1949

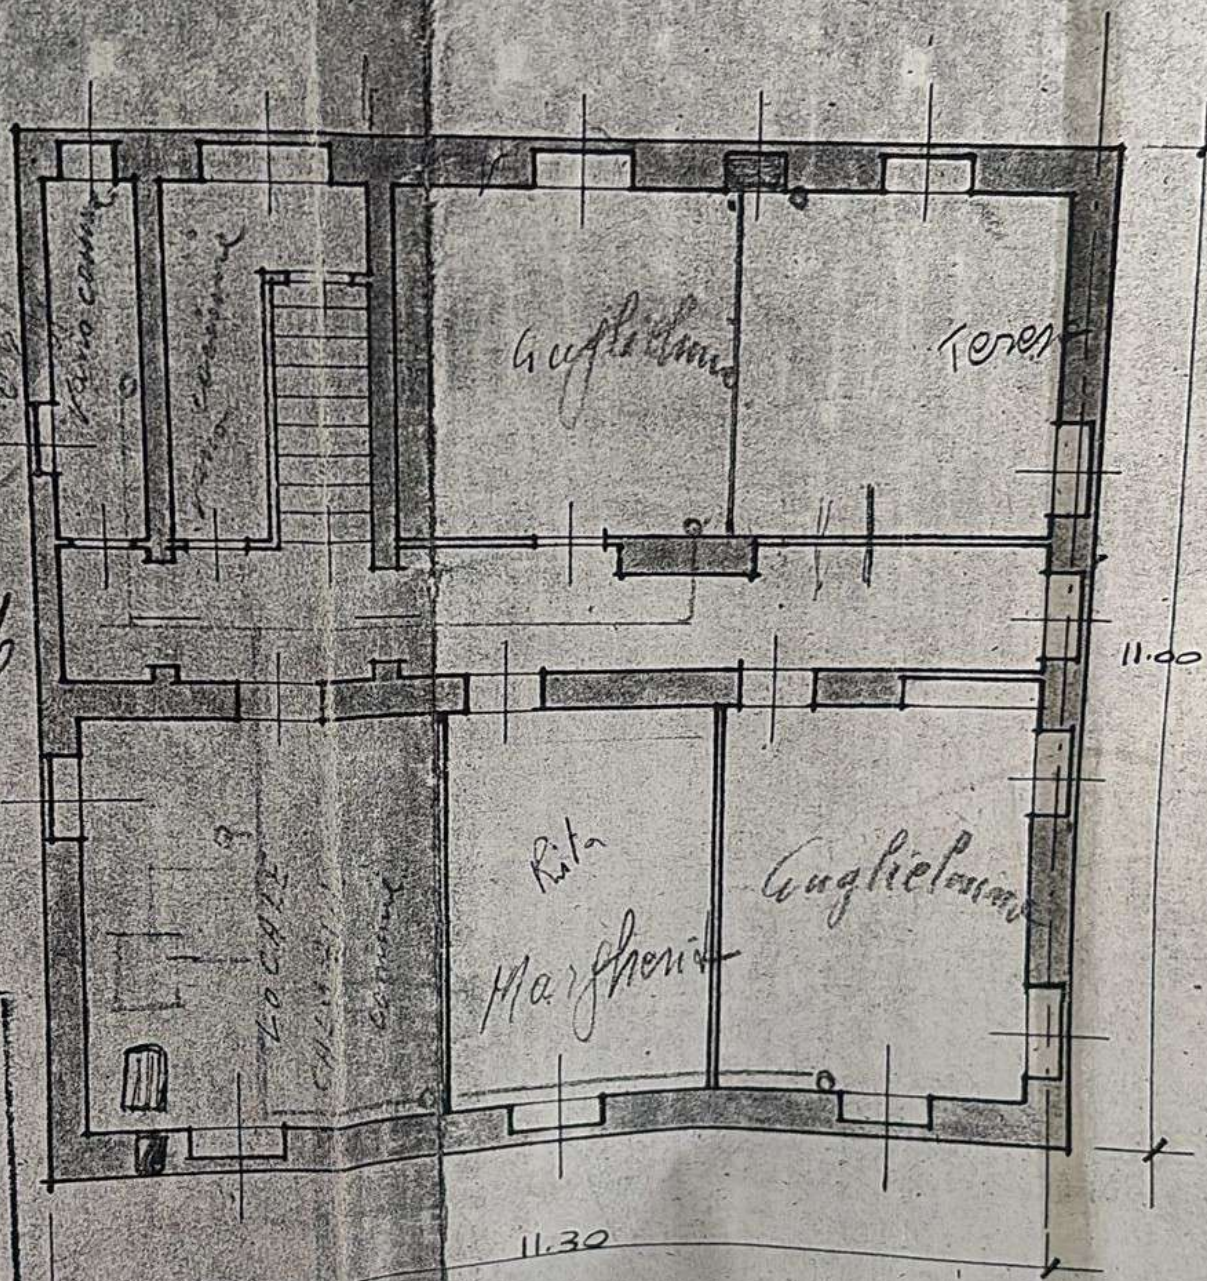

Mammacari