Data: 05/11/2026 - n. T141755 - Richiedente: BNMNDR91H28L219K

Agenzia del Territorio
CATASTO FABBRICATI
Ufficio Provinciale di
Torino


Dichiarazione protocollo n. 000191641 del 10/03/2003


Planimetria di u.i.u. in Comune di Villar Focchiardo


Via Roma civ. 10


Identificativi Catastali:	Compilata da:
Sezione:	Versino Denis
Foglio: 7	Iscritto all'albo:
Particella: 234	Geometri
Subalterno: 5010	Prov. Torino N. 7508


Scheda n. 1 Scala 1:200

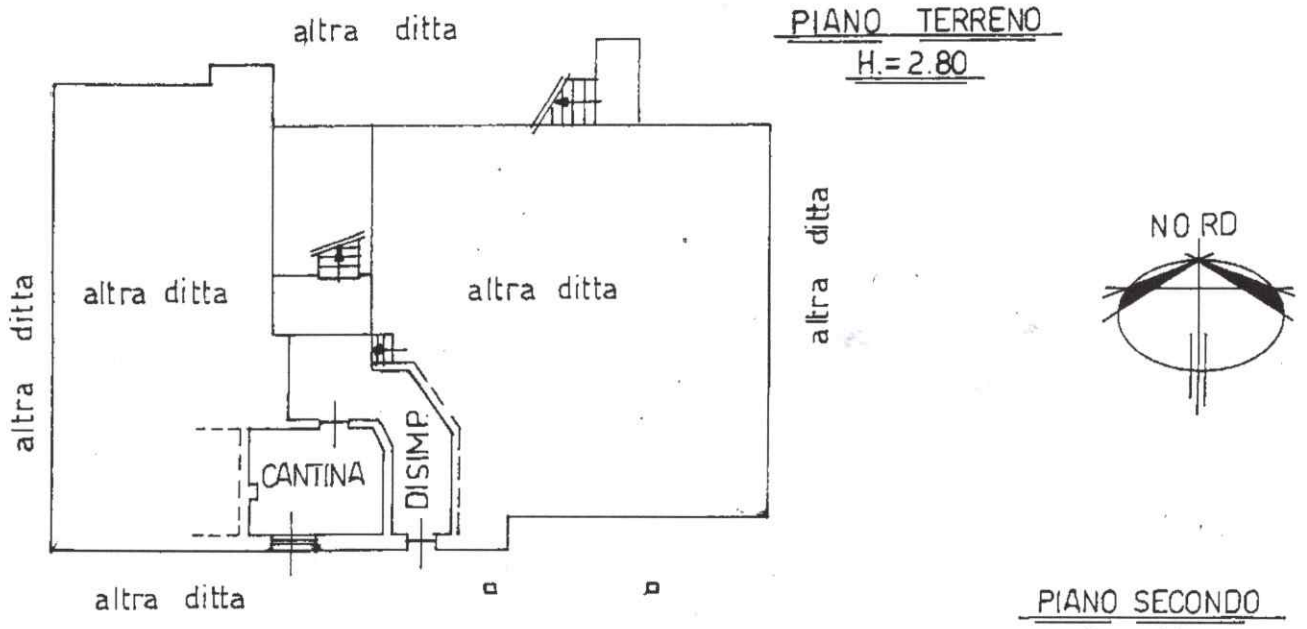

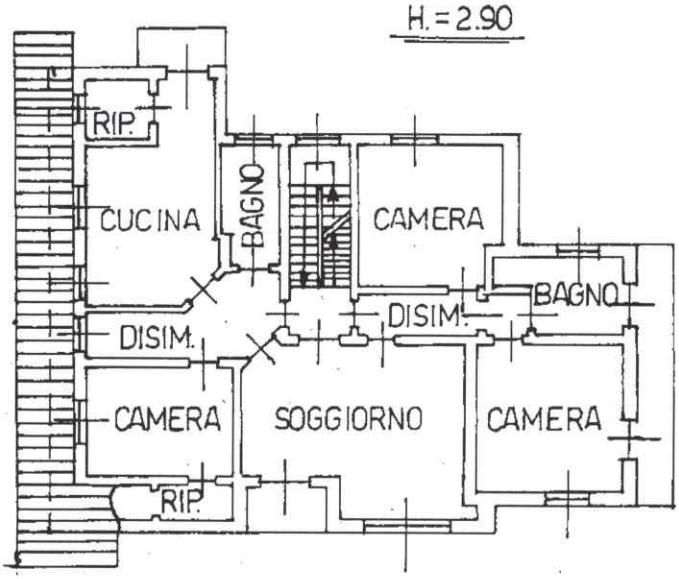

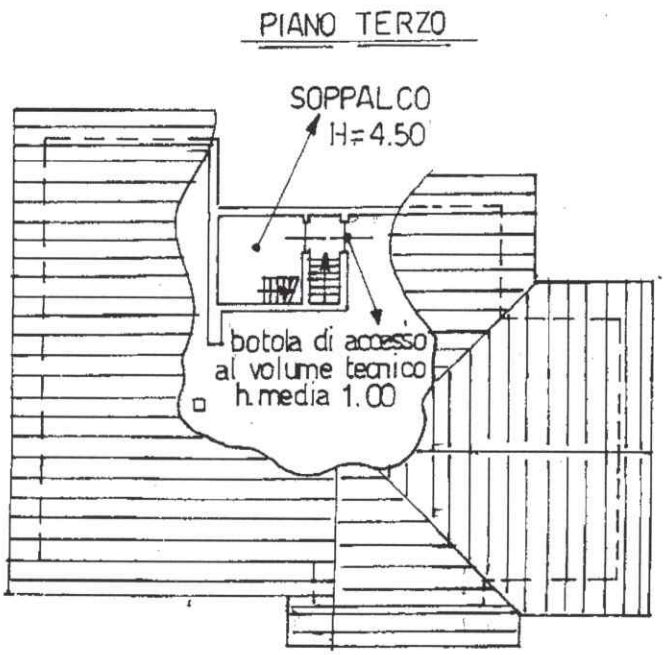

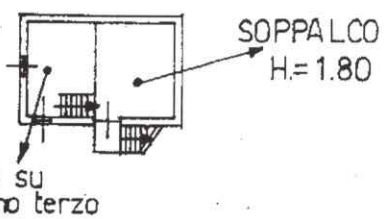

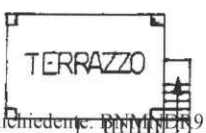

Ultima planimetria in atti

Data: 05/11/2026 - n. T141755 - Richiedente: BNMNDR91H28L219K
Totale schede: 1 - Formato di acquisizione: A4(210x297) - Formato stampa richiesto: A4(210x297)

Catasto dei Fabbricati - Situazione al 05/11/2026 - Comune di VILLAR FOCCHIARDO(M007) - < Foglio 7 - Particella 234 - Subalterno 5010 >
VIA ROMA n. 10 Piano T-2 - 3-4 - 5