Data: 10/09/2018 - n. T149207 - Richiedente: DDDMHL68B03C955Y
Totale schede: 1 - Formato di acquisizione: A3(297x420) - Formato stampa richiesto: A3(297x420)
Ultima planimetria in atti

Agenzia del Territorio

CATASTO FABBRICATI

Ufficio provinciale di Torino

Dichiarazione protocollo n. TO0467245 del 09/07/2008

Planimetria di u.i.u. in Comune di Chiusa Di San Michele

Via Susa civ. 37

Identificativi Catastali:
Sezione:
Foglio: 2
Particella: 122
Subalterno: 103

Compilata da:
Musso Lauretta
Iscritto all'albo:
Architetti
Prov. Torino N. 1880

Scheda n.1 Scala 1: 200

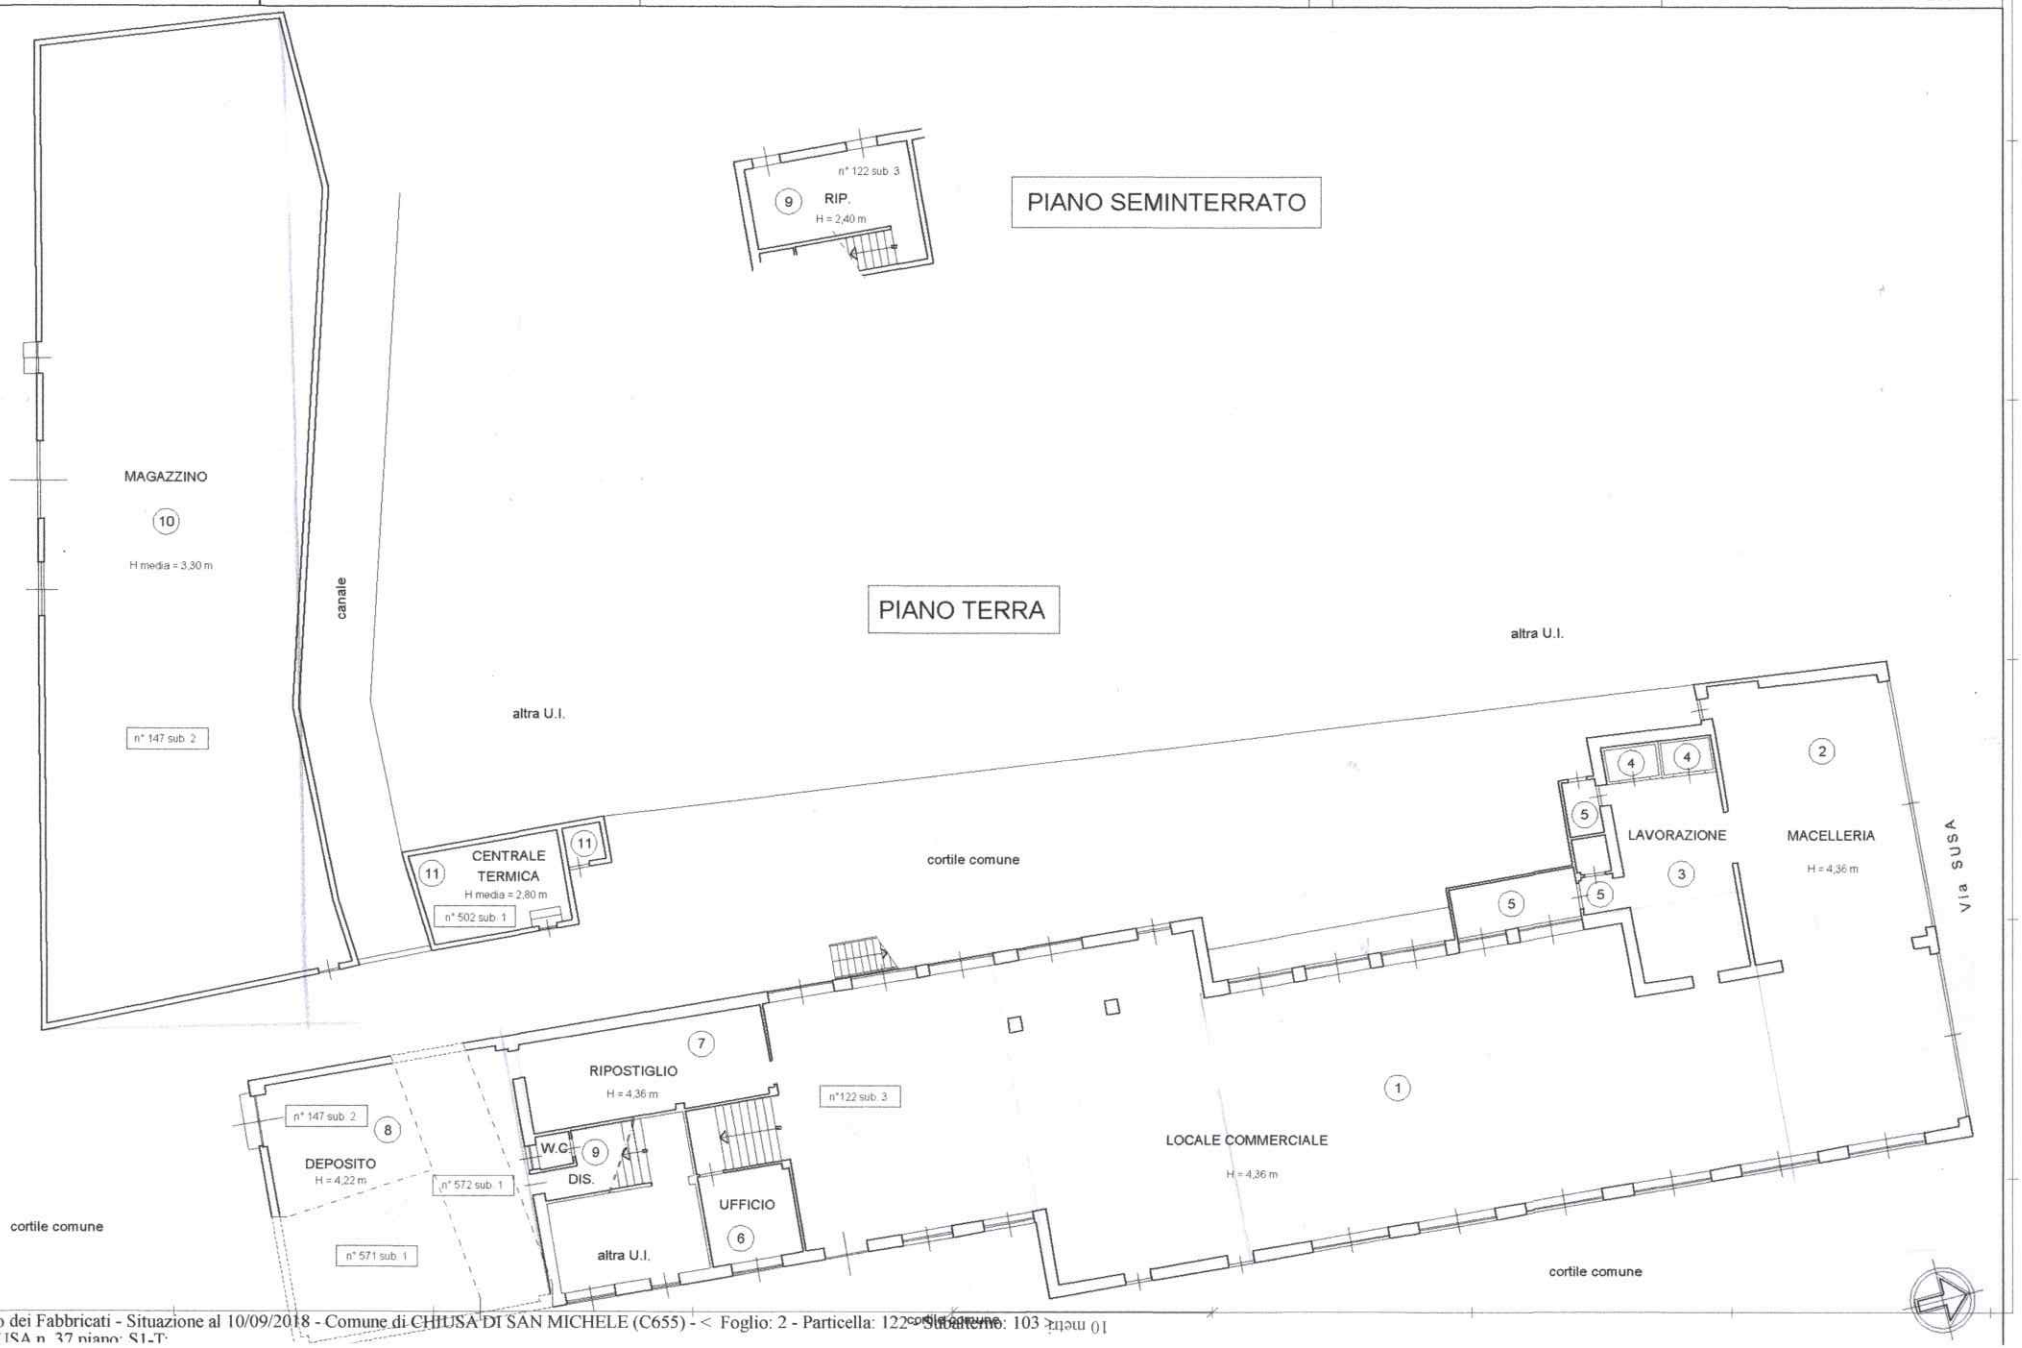

Data: 10/09/2018 - n. T149207 - Richiedente: DDDMHL68B03C955Y