Data: 03/06/2026 - n. T323380 - Richiedente: CSLMRA78E05L219C

Agenzia del Territorio
CATASTO FABBRICATI
Ufficio Provinciale di
Torino


Dichiarazione protocollo n. TO0236230 del 31/05/2006
Planimetria di u.i.u. in Comune di Torino
Via Pigafetta Antonio civ.

Identificativi Catastali:
Sezione:
Foglio: 88
Particella: 131
Subalterno: 20


Compilata da:
Bergamin Davide
Iscritto all'albo:
Geometri
Prov. Torino N. 6541

Scheda n. 1 Scala 1:200

PIANO PRIMO
H.300

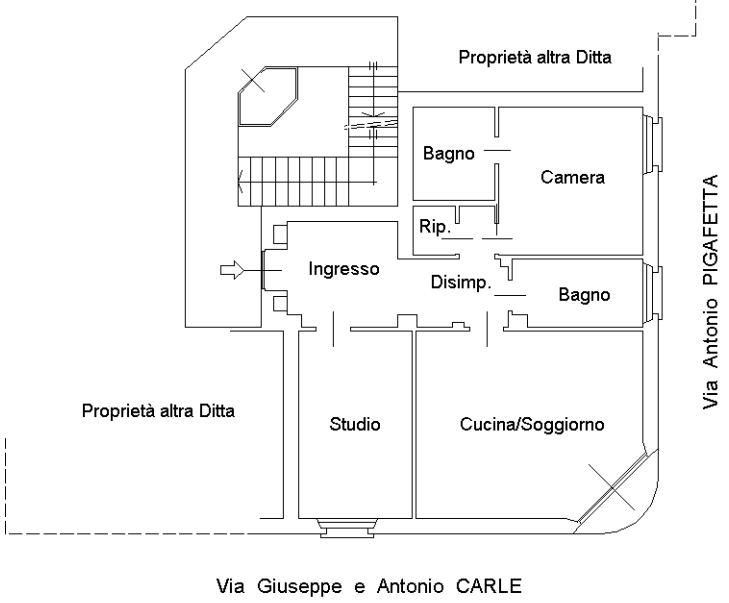


PIANO SESTO (SOTTOTETTO)

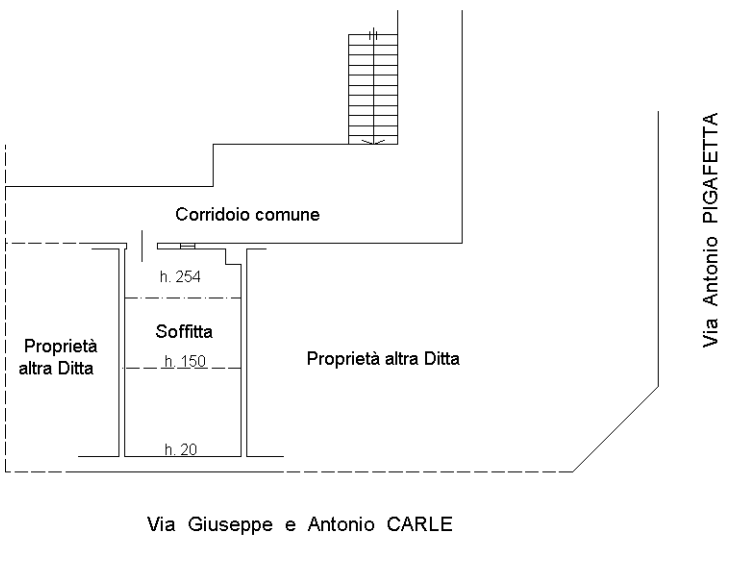

10 metri

Catasto dei Fabbricati - Situazione al 03/06/2026 - Comune di TORINO(L219) - < Foglio 1338 - Particella 162 - Subalterno 20 >
VIA PIGAFETTA ANTONIO n. 65 Piano 1-6

Data: 03/06/2026 - n. T323380 - Richiedente: CSLMRA78E05L219C
Totale schede: 1 - Formato di acquisizione: A4(210x297) - Formato stampa richiesto: A3(297x420)
Ultima planimetria in atti

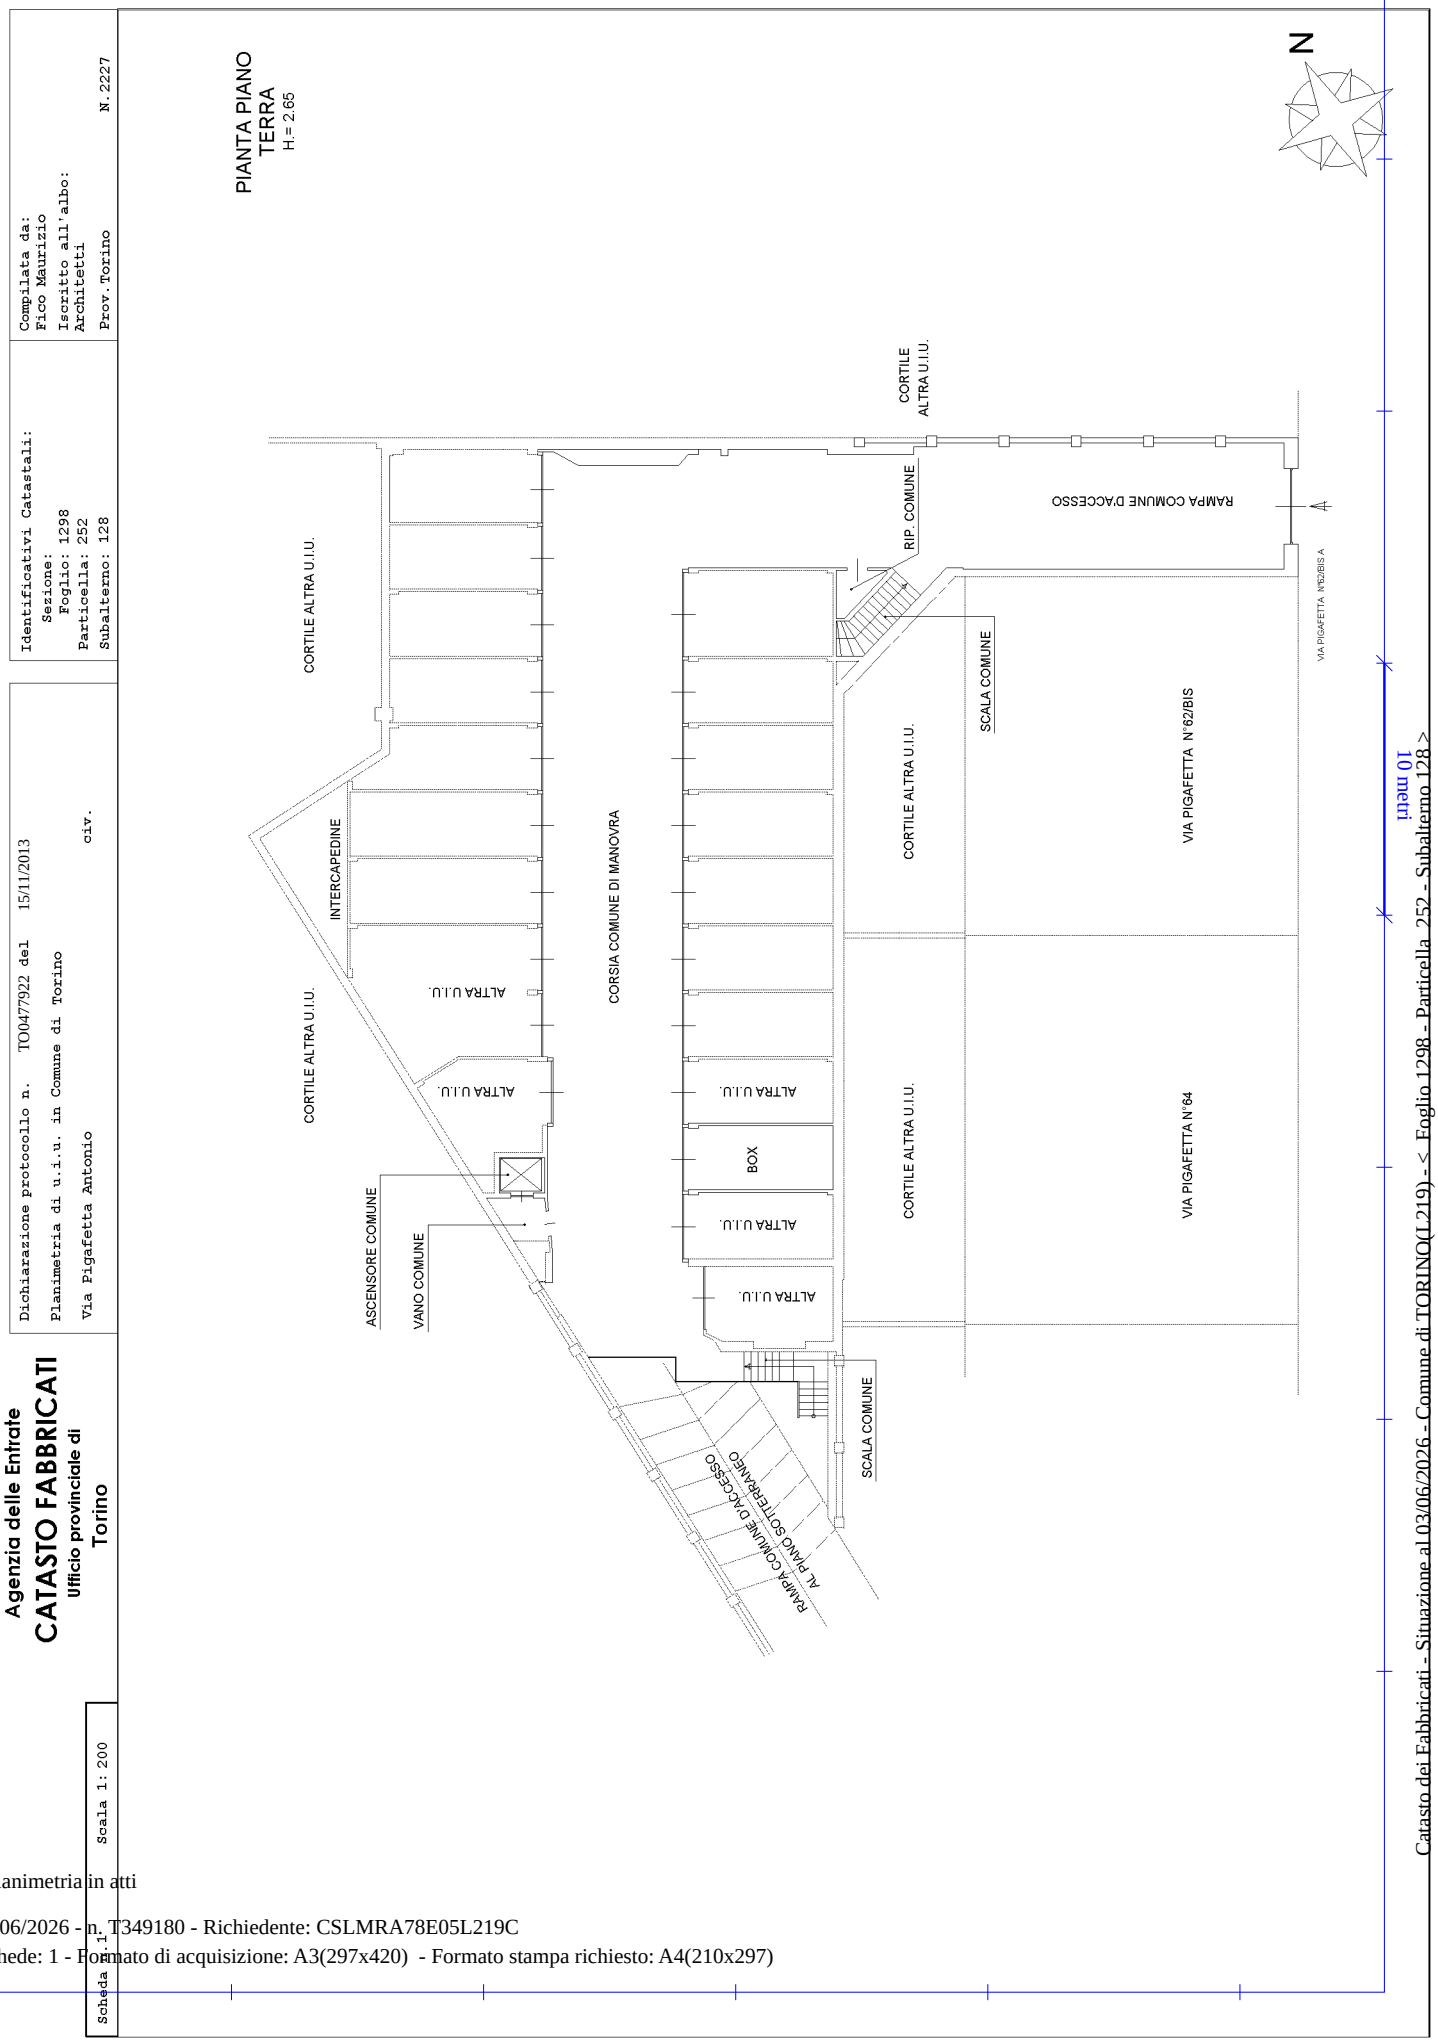

Catasto dei Fabbricati - Situazione al 03/06/2026 - Comune di TORINO(L219) - < Foglio 1298 - Particella 252 - Subalterno 128 >
VIA PIGAFETTA ANTONIO n. 62-BIS Scala A Piano T

Ultima planimetria in atti