

Allegato A 30092
di raccolta



Agenzia del Territorio
CATASTO FABBRICATI
Ufficio Provinciale di
Torino


Planimetria di W.L.M. in Comune di Villarbasseo
Via San Martino

Identificativi Catastali:
Sezione:
Foglio: 6
Particella: 409
Subalterno: 7

Compilata da:
Pralavorio Andrea
Iscritto all'Albo:
Geometri
Prov. Torino


N. 7353

Scala n. 1 Scala 1:200

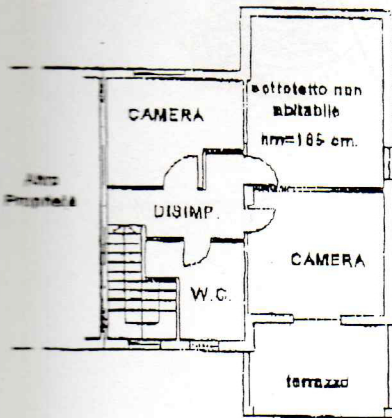


PIANO PRIMO
H= 270 cm.

Altra
Proprietà

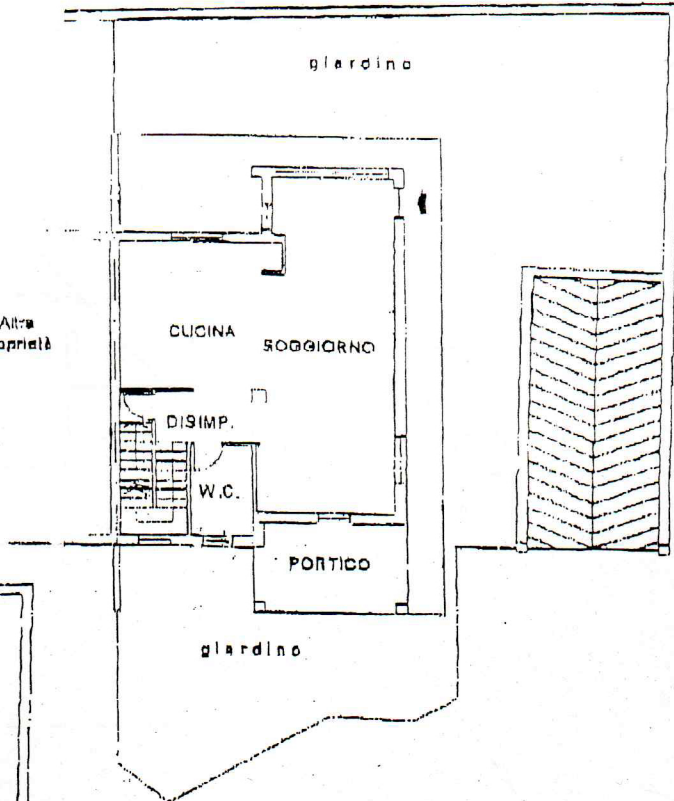


PIANO TERRA
H= 270 cm.

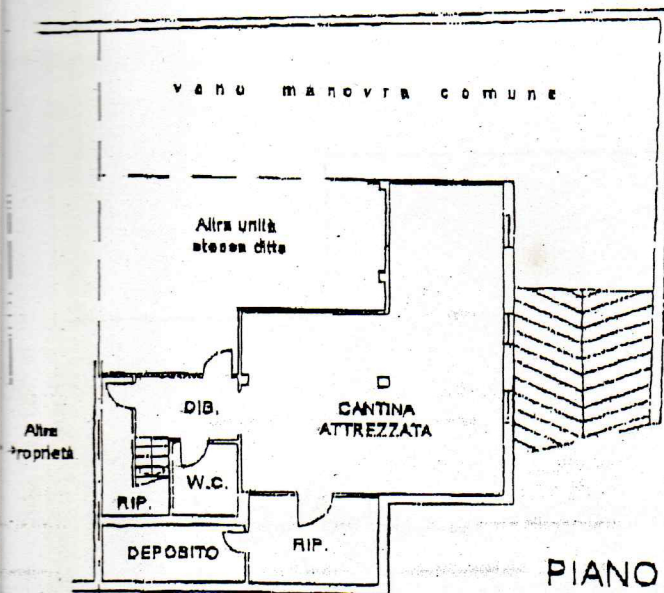

PIANO INTERRATO

Visto per l'inserzione H= 285 cm.
e deposito 30/4/07

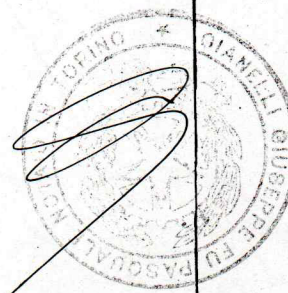

Handwritten signature: Raffaele...

Handwritten signature: Giuseppe Fedele

Handwritten signature